



**ГЛАВНОЕ УПРАВЛЕНИЕ АРХИТЕКТУРЫ И ГРАДОСТРОИТЕЛЬСТВА  
РЯЗАНСКОЙ ОБЛАСТИ**

**ПО С Т А Н О В Л Е Н И Е**

«22» декабря 2023 г.

№ 625-п

Об утверждении изменений в генеральный план муниципального образования – Семеновское сельское поселение Рязанского муниципального района Рязанской области

На основании статей 23-25 Градостроительного кодекса Российской Федерации, статьи 2 Закона Рязанской области от 28.12.2018 № 106-ОЗ «О перераспределении отдельных полномочий в области градостроительной деятельности между органами местного самоуправления муниципальных образований Рязанской области и органами государственной власти Рязанской области», руководствуясь постановлениями Правительства Рязанской области от 06.09.2022 № 320 «О реализации положений пункта 2 статьи 7 Федерального закона от 14.03.2022 № 58-ФЗ «О внесении изменений в отдельные законодательные акты Российской Федерации», от 06.08.2008 № 153 «Об утверждении Положения о главном управлении архитектуры и градостроительства Рязанской области», письмом министерства экономического развития Рязанской области от 06.12.2023 № ГК/2-8204, главное управление архитектуры и градостроительства Рязанской области ПОСТАНОВЛЯЕТ:

1. Утвердить изменения в генеральный план муниципального образования – Семеновское сельское поселение Рязанского муниципального района Рязанской области, утвержденный постановлением главного управления архитектуры и градостроительства Рязанской области от 21.09.2020 № 614-п «Об утверждении Генерального плана муниципального образования – Семеновское сельское поселение Рязанского муниципального района Рязанской области» (в редакции постановлений Главархитектуры Рязанской области от 16.11.2022 № 682-п (ред. 13.03.2023), от 18.07.2023 № 319-п, от 22.08.2023 № 374-п, от 18.12.2023 № 600-п) (далее – Постановление):

1) в таблице 2.2.1 Приложения № 1 к Постановлению цифры «6680,02» заменить цифрами «6618,78», цифры «39,13» заменить цифрами «100,42»;

2) в приложении № 2 к Постановлению согласно приложению

№ 1 к настоящему постановлению;

3) в приложении № 4 к Постановлению согласно приложению № 2 к настоящему постановлению.

2. Настоящее постановление вступает в силу со дня его официального опубликования.

3. Государственному казенному учреждению Рязанской области «Центр градостроительного развития Рязанской области» обеспечить доступ к изменениям в генеральный план муниципального образования – Семеновское сельское поселение Рязанского муниципального района Рязанской области в федеральной государственной информационной системе территориального планирования и размещение в государственных информационных системах обеспечения градостроительной деятельности в соответствии с требованиями Градостроительного кодекса Российской Федерации.

4. Отделу кадровой работы и делопроизводства обеспечить:

1) государственную регистрацию настоящего постановления в правовом департаменте аппарата Губернатора и Правительства Рязанской области;


2) опубликование настоящего постановления в сетевом издании «Рязанские ведомости» ([www.rv-gyazan.ru](http://www.rv-gyazan.ru)) и на официальном интернет-портале правовой информации ([www.pravo.gov.ru](http://www.pravo.gov.ru)).

5. Отделу информационного обеспечения градостроительной деятельности разместить настоящее постановление на официальном сайте главного управления архитектуры и градостроительства Рязанской области в сети «Интернет».

6. Предложить главе муниципального образования – Рязанский муниципальный район Рязанской области, главе муниципального образования – Семеновское сельское поселение Рязанского муниципального района Рязанской области обеспечить размещение настоящего постановления на официальном сайте муниципального образования в сети «Интернет», публикацию в средствах массовой информации.

7. Контроль за исполнением настоящего постановления возложить на заместителя начальника главного управления архитектуры и градостроительства Рязанской области Т.С. Попкову.


Начальник

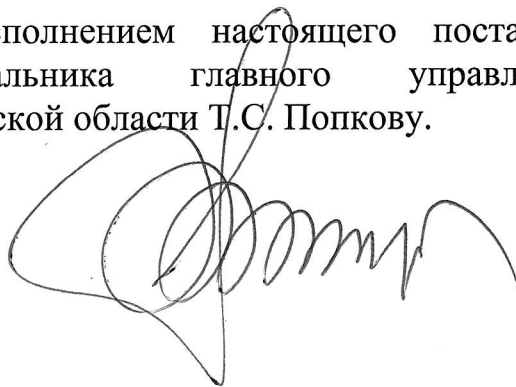

Р.В. Шашкин

**Внесение изменений в генеральный план муниципального  
образования - Семеновское сельское поселение Рязанского  
муниципального района Рязанской области в части территории  
земельного участка с кадастровым номером 62:15:0000000:3953**

Фрагмент карты планируемого размещения  
объектов местного значения  
Масштаб 1:10000

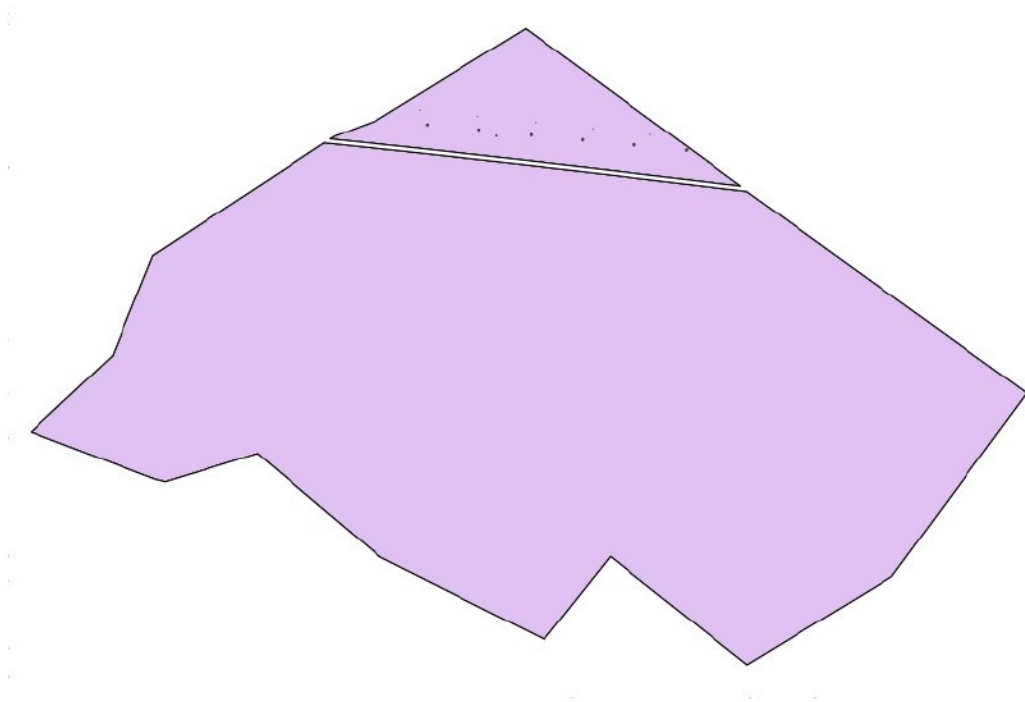

Условные обозначения

сущ.


Функциональные зоны



Зона складирования и захоронения отходов

**Внесение изменений в генеральный план муниципального образования - Семеновское сельское поселение Рязанского муниципального района Рязанской области в части территории земельного участка с кадастровым номером 62:15:0000000:3953**

Фрагмент карты функциональных зон  
Масштаб 1:10000

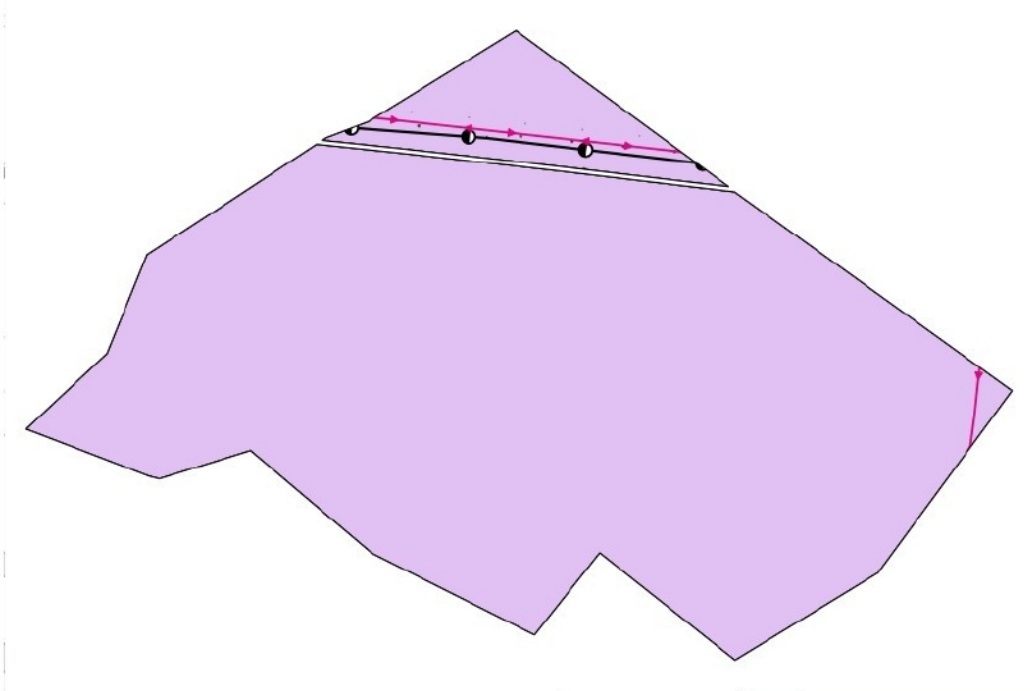

Условные обозначения

сущ.

Функциональные зоны



Зона складирования и захоронения отходов

Магистральные трубопроводы для транспортировки жидких и газообразных углеводородов



Магистральный продуктопровод

Линии электропередачи



Линии электропередачи 10 кВ