



**ГЛАВНОЕ УПРАВЛЕНИЕ АРХИТЕКТУРЫ И ГРАДОСТРОИТЕЛЬСТВА
РЯЗАНСКОЙ ОБЛАСТИ**

ПО С Т А Н О В Л Е Н И Е

« 28 » августа 2024 г.

№ 445-12

Об утверждении изменений в генеральный план муниципального образования –
Задубровское сельское поселение Шиловского муниципального района
Рязанской области

На основании статей 23-25 Градостроительного кодекса Российской Федерации, статьи 2 Закона Рязанской области от 28.12.2018 № 106-ОЗ «О перераспределении отдельных полномочий в области градостроительной деятельности между органами местного самоуправления муниципальных образований Рязанской области и органами государственной власти Рязанской области», с учетом заключения о результатах общественных обсуждений от 05.08.2024, руководствуясь постановлением Правительства Рязанской области от 06.08.2008 № 153 «Об утверждении Положения о главном управлении архитектуры и градостроительства Рязанской области», главное управление архитектуры и градостроительства Рязанской области ПОСТАНОВЛЯЕТ:

1. Утвердить изменения в генеральный план муниципального образования – Задубровское сельское поселение Шиловского муниципального района Рязанской области, утвержденный постановлением главного управления архитектуры и градостроительства Рязанской области от 19.12.2022 № 774-п «Об утверждении генерального плана муниципального образования – Задубровское сельское поселение Шиловского муниципального района Рязанской области» (в редакции постановлений Главархитектуры Рязанской области от 29.01.2024 № 21-п, от 17.05.2024 № 225-п):

1) в пункте 2.1 положения о территориальном планировании:

а) таблицу перечня функциональных зон дополнить строкой следующего содержания:

«	701010602	Зона отдыха	5.2	»;
---	-----------	-------------	-----	----

б) в таблице, определяющей площади функциональных зон:

- цифры «17156,51» заменить цифрами «17152,46»;

- дополнить строкой следующего содержания:

«

13	Зона отдыха	3,71
----	-------------	------

 »;

2) пункт 2.1 положения о территориальном планировании дополнить абзацем следующего содержания:

«Зона отдыха.

Зоны отдыха выделены для обеспечения правовых условий использования и обустройства земельных участков, на которых расположены объекты сферы отдыха, туризма, спорта и иной деятельности в целях организации отдыха и досуга населения.»;

3) в приложении № 1 согласно приложению № 1 к настоящему постановлению;

4) в приложении № 2 согласно приложению № 2 к настоящему постановлению;

5) в приложении № 3 согласно приложению № 3 к настоящему постановлению.

2. Настоящее постановление вступает в силу со дня его официального опубликования.

3. Государственному казенному учреждению Рязанской области «Центр градостроительного развития Рязанской области» обеспечить доступ к изменениям в генеральный план муниципального образования – Задубровское сельское поселение Шиловского муниципального района Рязанской области в федеральной государственной информационной системе территориального планирования и размещение в государственных информационных системах обеспечения градостроительной деятельности в соответствии с требованиями Градостроительного кодекса Российской Федерации.

4. Отделу кадровой работы и делопроизводства обеспечить:

1) государственную регистрацию настоящего постановления в правовом департаменте аппарата Губернатора и Правительства Рязанской области;

2) опубликование настоящего постановления в сетевом издании «Рязанские ведомости» (www.rv-ryazan.ru) и на официальном интернет-портале правовой информации (www.pravo.gov.ru).

5. Отделу информационного обеспечения градостроительной деятельности разместить настоящее постановление на официальном сайте главного управления архитектуры и градостроительства Рязанской области в сети «Интернет».

6. Предложить главе муниципального образования – Шиловский муниципальный район Рязанской области, главе муниципального образования – Задубровское сельское поселение Шиловского муниципального района Рязанской области обеспечить размещение настоящего постановления на официальном сайте муниципального образования в сети «Интернет», публикацию в средствах массовой информации.

7. Контроль за исполнением настоящего постановления возложить на заместителя начальника главного управления архитектуры и градостроительства Рязанской области Т.С. Попкову.

Начальник


A handwritten signature in black ink, appearing to be 'R.V. Shashkin', written in a cursive style.

Р.В. Шашкин

Внесение изменений в генеральный план
муниципального образования – Задубровское
сельское поселение Шиловского муниципального
района Рязанской области в части территории
земельного участка с кадастровым номером
62:25:0040619:109

Фрагмент карты планируемого размещения объектов
местного значения

Масштаб 1:5000

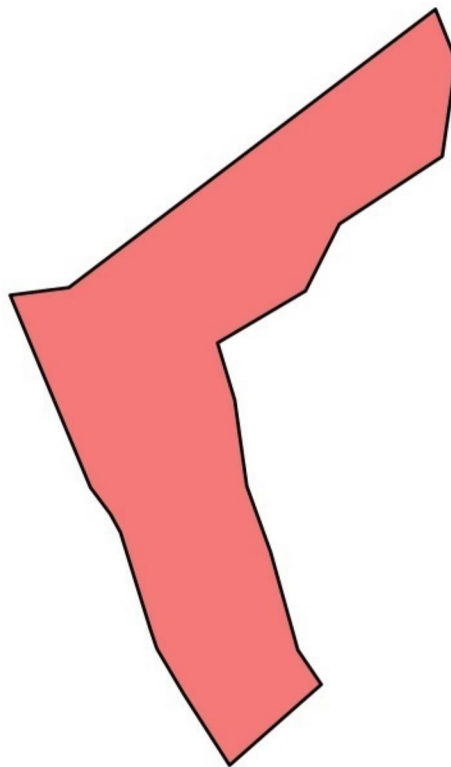

Условные обозначения

сущ.

Функциональные зоны




Зона отдыха

Внесение изменений в генеральный план
муниципального образования – Задубровское
сельское поселение Шиловского муниципального
района Рязанской области в части территории
земельного участка с кадастровым номером
62:25:0040619:109

Фрагмент карты границ населенных пунктов
(в том числе образуемых населенных пунктов),
входящих в состав поселения


Масштаб 1:5000

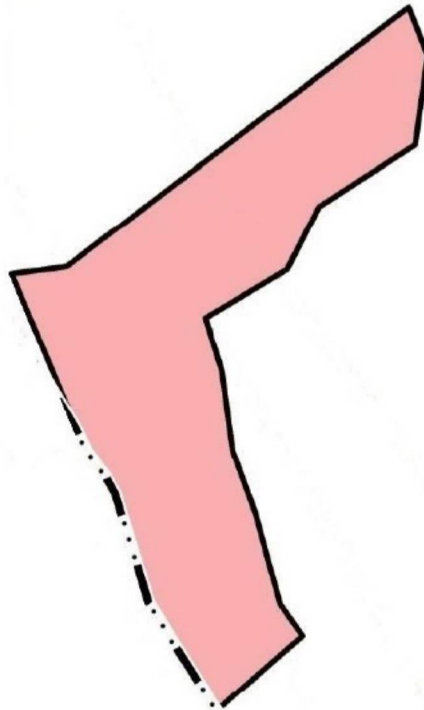

Условные обозначения

сущ.

Границы единиц административно-территориального деления РФ

 

Граница населенного пункта

Функциональные зоны




Зона отдыха

Внесение изменений в генеральный план
муниципального образования – Задубровское
сельское поселение Шиловского муниципального
района Рязанской области в части территории
земельного участка с кадастровым номером
62:25:0040619:109


Фрагмент карты функциональных зон поселения

Масштаб 1:5000

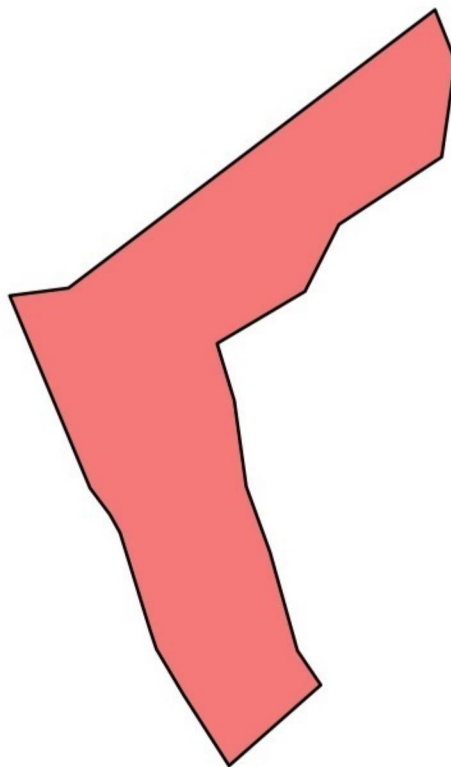

Условные обозначения

сущ.

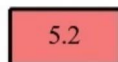

Функциональные зоны

Зона отдыха