



**ПРАВИТЕЛЬСТВО
РЕСПУБЛИКИ МОРДОВИЯ**

ПОСТАНОВЛЕНИЕ

от 27.01.2022

№ 86

г. Саранск

Об утверждении границы охранной
зоны газораспределительной сети

В соответствии с постановлением Правительства Российской Федерации от 20 ноября 2000 г. № 878 «Об утверждении Правил охраны газораспределительных сетей» и на основании ходатайства акционерного общества «Газпром газораспределение Саранск» Правительство Республики Мордовия **п о с т а н о в л я е т**:

1. Утвердить границы охранной зоны объекта «Газопровод – ввод низкого давления по адресу: г. Саранск, ул. 2-я Промышленная, д. 4 А», назначение: 7.7. Сооружения трубопроводного транспорта, протяженность 195 м, адрес объекта: Республика Мордовия, город Саранск, кадастровый номер 13:23:0000000:3874, находящегося в собственности акционерного общества «Газпром газораспределение Саранск», площадью 815 кв. м согласно приложению.

2. Установить ограничения (обременения) на земельные участки, входящие в охранную зону газораспределительной сети, указанной в приложении к настоящему постановлению, определив условия их использования в соответствии с Правилами охраны газораспределительных сетей, утвержденными постановлением Правительства Российской Федерации от 20 ноября 2000 г. № 878.

3. Настоящее постановление вступает в силу со дня его официального опубликования.

Председатель Правительства
Республики Мордовия



В. СИДОРОВ

Приложение
к постановлению Правительства
Республики Мордовия
от 27 января 2022 г. № 86

ОПИСАНИЕ МЕСТОПОЛОЖЕНИЯ ГРАНИЦ
Зона с особыми условиями использования территории - Охранная зона
объекта «Газопровод-ввод низкого давления по адресу: г. Саранск,
ул. 2-я Промышленная, д. 4 А

(наименование объекта, местоположение границ которого описано (далее - объект))

Раздел 1		
Сведения об объекте		
№ п/п	Характеристики объекта	Описание характеристик
1	2	3
1	Местоположение объекта	Республика Мордовия, Саранск г
2	Площадь объекта ± величина погрешности определения площади (P ± ΔP)	815 м ² ± 10 м ²
3	Иные характеристики объекта	<p>Вид объекта реестра границ: Зона с особыми условиями использования территории</p> <p>Содержание ограничений использования объектов недвижимости в пределах зоны или территории: Ограничения использования объектов недвижимости в границах зоны с особыми условиями использования территории предусмотрены Постановлением Правительства РФ от 20 ноября 2000 г. № 878 "Об утверждении Правил охраны газораспределительных сетей":</p> <p>"14. На земельные участки, входящие в охранные зоны газораспределительных сетей, в целях предупреждения их повреждения или нарушения условий их нормальной эксплуатации налагаются ограничения (обременения), которыми запрещается лицам, указанным в пункте 2 настоящих Правил:</p> <p>а) строить объекты жилищно-гражданского и производственного назначения;</p> <p>б) сносить и реконструировать мосты, коллекторы, автомобильные и железные дороги с расположенными на них газораспределительными сетями без предварительного выноса этих газопроводов по согласованию с эксплуатационными организациями;</p> <p>в) разрушать берегоукрепительные сооружения, водопропускные устройства, земляные и иные сооружения, предохраняющие газораспределительные сети от разрушений;</p> <p>г) перемещать, повреждать, засыпать и уничтожать опознавательные знаки, контрольно-измерительные пункты и другие устройства газораспределительных сетей;</p> <p>д) устраивать свалки и склады, разливать растворы кислот, солей, щелочей и других химически активных веществ;</p> <p>е) огораживать и перегораживать охранные зоны, препятствовать доступу персонала эксплуатационных организаций к газораспределительным сетям, проведению обслуживания и устранению повреждений газораспределительных сетей;</p> <p>ж) разводить огонь и размещать источники огня;</p> <p>з) рыть погреба, копать и обрабатывать почву сельскохозяйственными и мелиоративными орудиями и механизмами на глубину более 0,3 метра;</p> <p>и) открывать калитки и двери газорегуляторных пунктов, станций катодной и дренажной защиты, люки подземных колодцев, включать или отключать электроснабжение средств связи, освещения и систем телемеханики;</p> <p>к) набрасывать, приставлять и привязывать к опорам и надземным газопроводам, ограждениям и зданиям газораспределительных сетей посторонние предметы, лестницы, влезать на них;</p> <p>л) самовольно подключаться к газораспределительным сетям.</p> <p>Наименование охраняемого объекта: Газопровод-ввод низкого давления по адресу: г. Саранск, ул. 2-я Промышленная, д. 4 А</p>


Раздел 2

Сведения о местоположении границ объекта					
I. Система координат МСК-13, зона I					
2. Сведения о характерных точках границ объекта					
Обозначение характерных точек границ	Координаты, м		Метод определения координат характерной точки	Средняя квадратическая погрешность положения характерной точки (Мт), м	Описание обозначения точки на местности (при наличии)
	X	Y			
1	2	3	4	5	6
1	397 417,28	1 291 830,82	Метод спутниковых геодезических измерений (определений)	0,10	—
2	397 417,83	1 291 832,27		0,10	
3	397 420,22	1 291 927,00		0,10	
4	397 423,27	1 291 962,39		0,10	
5	397 432,14	1 291 967,64		0,10	
6	397 452,55	1 291 966,61		0,10	
7	397 452,73	1 291 970,60		0,10	
8	397 431,70	1 291 971,68		0,10	
9	397 431,15	1 291 971,62		0,10	
10	397 430,61	1 291 971,38		0,10	
11	397 420,14	1 291 965,18		0,10	
12	397 419,64	1 291 964,65		0,10	
13	397 419,38	1 291 963,71		0,10	
14	397 416,22	1 291 927,22		0,10	
15	397 413,89	1 291 834,35		0,10	
16	397 400,88	1 291 834,05		0,10	
17	397 399,35	1 291 833,48		0,10	
18	397 398,84	1 291 832,04		0,10	
19	397 398,49	1 291 818,01		0,10	
20	397 398,94	1 291 816,55		0,10	
21	397 399,64	1 291 815,96		0,10	
22	397 399,60	1 291 807,86		0,10	
23	397 403,59	1 291 807,87		0,10	
24	397 403,64	1 291 817,80		0,10	
25	397 403,12	1 291 819,27		0,10	
26	397 402,54	1 291 819,82		0,10	
27	397 402,78	1 291 830,09		0,10	
28	397 415,10	1 291 830,32		0,10	
29	397 415,83	1 291 830,33		0,10	
1	397 417,28	1 291 830,82	0,10		
3. Сведения о характерных точках части (частей) границы объекта					
1	2	3	4	5	6
—	—	—	—	—	—

Прохождение границы		Описание прохождения границы
от точки	до точки	
1	2	3
1	1	на расстоянии 2 м от оси газопровода

Раздел 4

План границ объекта

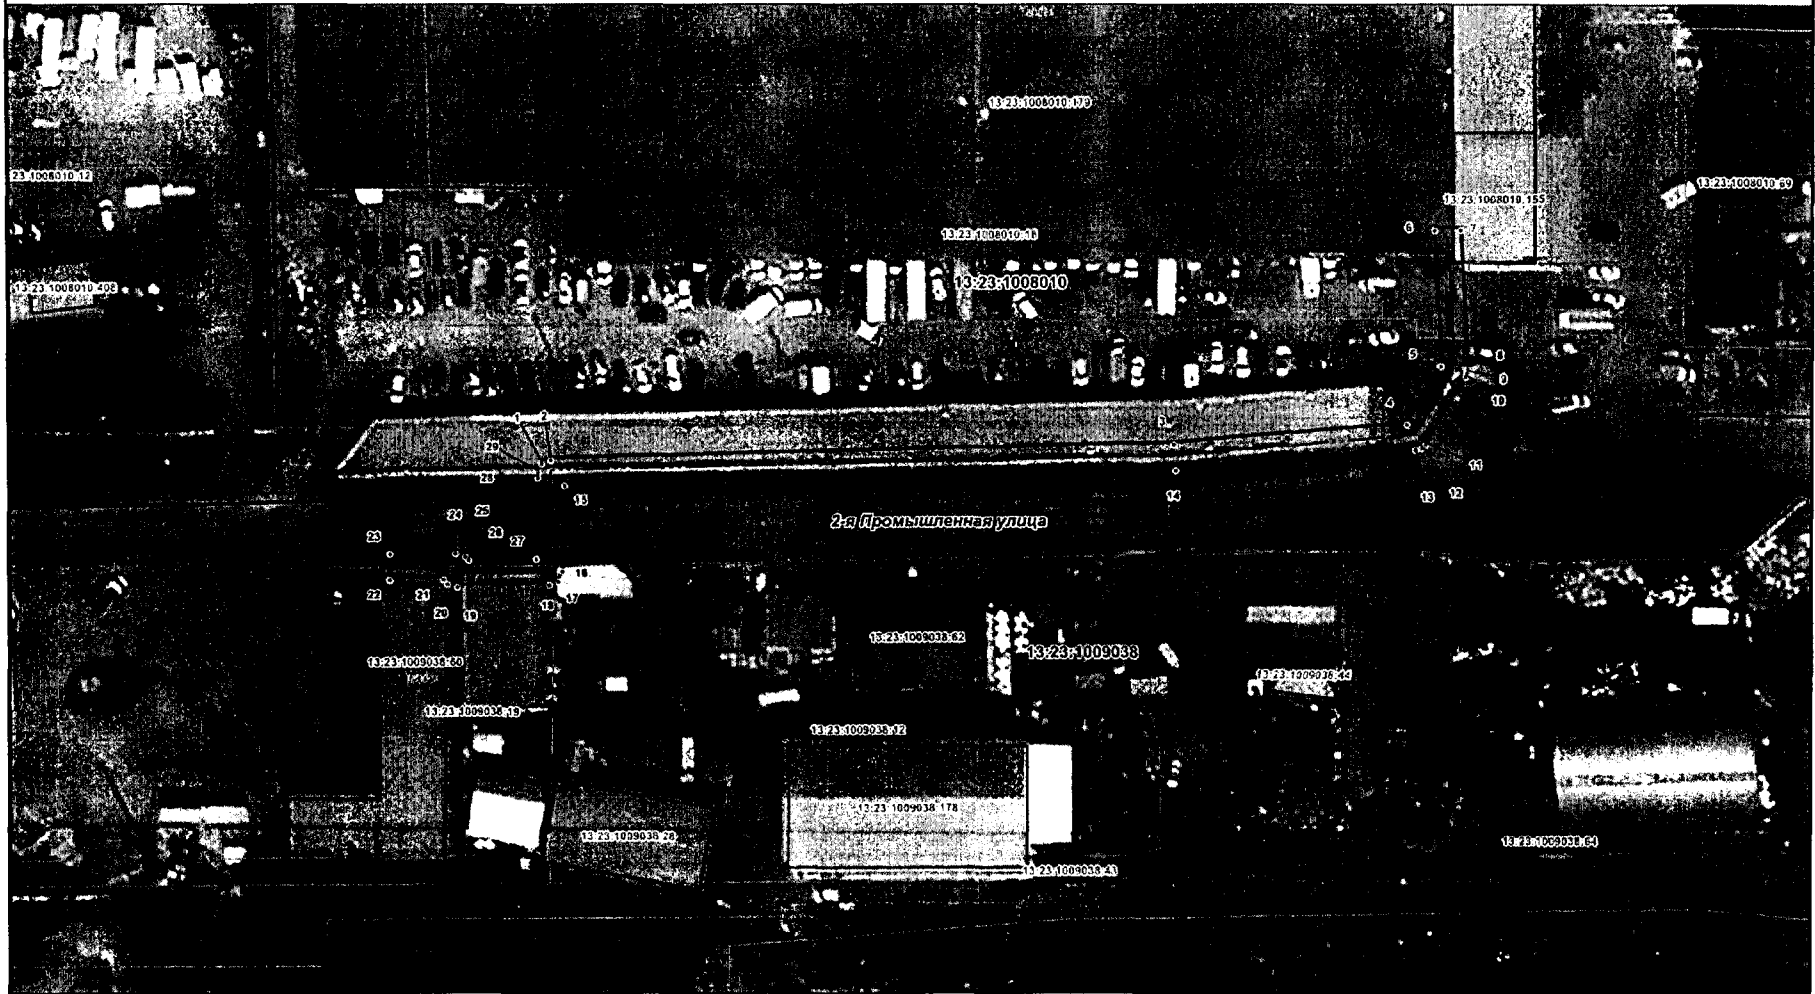

Масштаб 1:700

Используемые условные знаки и обозначения

- граница объекта
- часть контура, образованного границей, подлежащего капитальному ремонту здания

13:23:1009038

номер кадастрового квартала



граница земельных участков по сведениям ЕГРН

кадастровый номер земельного участка

граница кадастрового квартала

----- граница зон с особыми условиями использования территорий



граница и номер объектов капитального строительства по сведениям ЕГРН

Подпись: *Н. И. Сыркина* кадастровый инженер, Н. И. Сыркина
 Дата: 20.07.2021 г.