



**ПРАВИТЕЛЬСТВО
РЕСПУБЛИКИ МОРДОВИЯ
ПОСТАНОВЛЕНИЕ**

от 28.02.2022

№ 183

г. Саранск

Об утверждении границы охранной
зоны газораспределительной сети

В соответствии с постановлением Правительства Российской Федерации от 20 ноября 2000 г. № 878 «Об утверждении Правил охраны газораспределительных сетей» и на основании ходатайства акционерного общества «Газпром газораспределение Саранск» Правительство Республики Мордовия **п о с т а н о в л я е т**:

1. Утвердить границы охранной зоны объекта «Газопровод – ввод с/д и н/д с установкой ГРПШ к жилому дому по адресу: РМ, г. Саранск, ул. Сосновая, д. 17», назначение: 7.7. Сооружения трубопроводного транспорта, протяженность 156 м, адрес объекта: Республика Мордовия, г. Саранск, кадастровый номер 13:23:0914110:651, находящегося в собственности акционерного общества «Газпром газораспределение Саранск», площадью 596 кв. м согласно приложению.

2. Установить ограничения (обременения) на земельные участки, входящие в охранную зону газораспределительной сети, указанной в приложении к настоящему постановлению, определив условия их использования в соответствии с Правилами охраны газораспределительных сетей, утвержденными постановлением Правительства Российской Федерации от 20 ноября 2000 г. № 878.

3. Настоящее постановление вступает в силу со дня его официального опубликования.

**Председатель Правительства
Республики Мордовия**



В. СИДОРОВ

Приложение
к постановлению Правительства
Республики Мордовия
от 28 февраля 2022 г. № 183

ОПИСАНИЕ МЕСТОПОЛОЖЕНИЯ ГРАНИЦ
Зона с особыми условиями использования территории - Охранная зона газопровода - ввода с/д и н/д с установкой ГРПШ к жилому дому по адресу: РМ, г. Саранск, ул. Сосновая, д. 17

(наименование объекта, местоположение границ которого описано (далее - объект))

Раздел 1

Сведения об объекте


№ п/п	Характеристики объекта	Описание характеристик
1	2	3
1	Местоположение объекта	Республика Мордовия, Саранск г
2	Площадь объекта ± величина погрешности определения площади (Р ± ΔР)	596 м ² ± 23 м ²
3	Иные характеристики объекта	<p>Вид объекта реестра границ: Зона с особыми условиями использования территории</p> <p>Содержание ограничений использования объектов недвижимости в пределах зоны или территории: Ограничения использования объектов недвижимости в границах зоны с особыми условиями использования территории предусмотрены Постановлением Правительства РФ от 20 ноября 2000 г. № 878 "Об утверждении Правил охраны газораспределительных сетей":</p> <p>"14. На земельные участки, входящие в охранные зоны газораспределительных сетей, в целях предупреждения их повреждения или нарушения условий их нормальной эксплуатации налагаются ограничения (обременения), которыми запрещается лицам, указанным в пункте 2 настоящих Правил:</p> <p>а) строить объекты жилищно-гражданского и производственного назначения;</p> <p>б) сносить и реконструировать мосты, коллекторы, автомобильные и железные дороги с расположенными на них газораспределительными сетями без предварительного выноса этих газопроводов по согласованию с эксплуатационными организациями;</p> <p>в) разрушать берегоукрепительные сооружения, водопропускные устройства, земляные и иные сооружения, предохраняющие газораспределительные сети от разрушений;</p> <p>г) перемещать, повреждать, засыпать и уничтожать опознавательные знаки, контрольно-измерительные пункты и другие устройства газораспределительных сетей;</p> <p>д) устраивать свалки и склады, разливать растворы кислот, солей, щелочей и других химически активных веществ;</p> <p>е) огораживать и перегораживать охранные зоны, препятствовать доступу персонала эксплуатационных организаций к газораспределительным сетям, проведению обслуживания и устранению повреждений газораспределительных сетей;</p> <p>ж) разводить огонь и размещать источники огня;</p> <p>з) рыть погребов, копать и обрабатывать почву сельскохозяйственными и мелиоративными орудиями и механизмами на глубину более 0,3 метра;</p> <p>и) открывать калитки и двери газорегуляторных пунктов, станций катодной и дренажной защиты, люки подземных колодцев, включать или отключать электроснабжение средств связи, освещения и систем телемеханики;</p> <p>к) набрасывать, приставлять и привязывать к опорам и надземным газопроводам, ограждениям и зданиям газораспределительных сетей посторонние предметы, лестницы, влезать на них;</p> <p>л) самовольно подключаться к газораспределительным сетям.</p> <p>Наименование охраняемого объекта: газопровод-ввод с/д и н/д с установкой ГРПШ к жилому дому по адресу: РМ, г. Саранск, ул. Сосновая, д. 17</p>

Раздел 2

Сведения о местоположении границ объекта					
1. Система координат МСК-13, зона 1					
2. Сведения о характерных точках границ объекта					
Обозначение характерных точек границ	Координаты, м		Метод определения координат характерной точки	Средняя квадратическая погрешность положения характерной точки (M _t), м	Описание обозначения точки на местности (при наличии)
	X	Y			
1	2	3	4	5	6
1	391 448,45	1 286 770,95	Метод спутниковых геодезических измерений (определений)	0,10	—
2	391 448,94	1 286 772,39		0,10	
3	391 448,28	1 286 773,72		0,10	
4	391 440,49	1 286 780,57		0,10	
5	391 461,15	1 286 803,70		0,10	
6	391 463,68	1 286 803,51		0,10	
7	391 465,32	1 286 804,19		0,10	
8	391 465,78	1 286 805,84		0,10	
9	391 455,68	1 286 854,39		0,10	
10	391 451,77	1 286 853,54		0,10	
11	391 461,32	1 286 807,70		0,10	
12	391 460,39	1 286 807,78		0,10	
13	391 459,57	1 286 807,63		0,10	
14	391 458,83	1 286 807,10		0,10	
15	391 436,14	1 286 781,72		0,10	
16	391 435,61	1 286 780,28		0,10	
17	391 436,35	1 286 778,88		0,10	
18	391 444,14	1 286 772,04		0,10	
19	391 412,43	1 286 734,65		0,10	
20	391 415,47	1 286 732,07		0,10	
1	391 448,45	1 286 770,95	0,10		
3. Сведения о характерных точках части (частей) границы объекта					
1	2	3	4	5	6
—	—	—	—	—	—

Прохождение границы		Описание прохождения границы
от точки	до точки	
1	2	3
1	1	на расстоянии 2 м от оси газопровода

План границ объекта

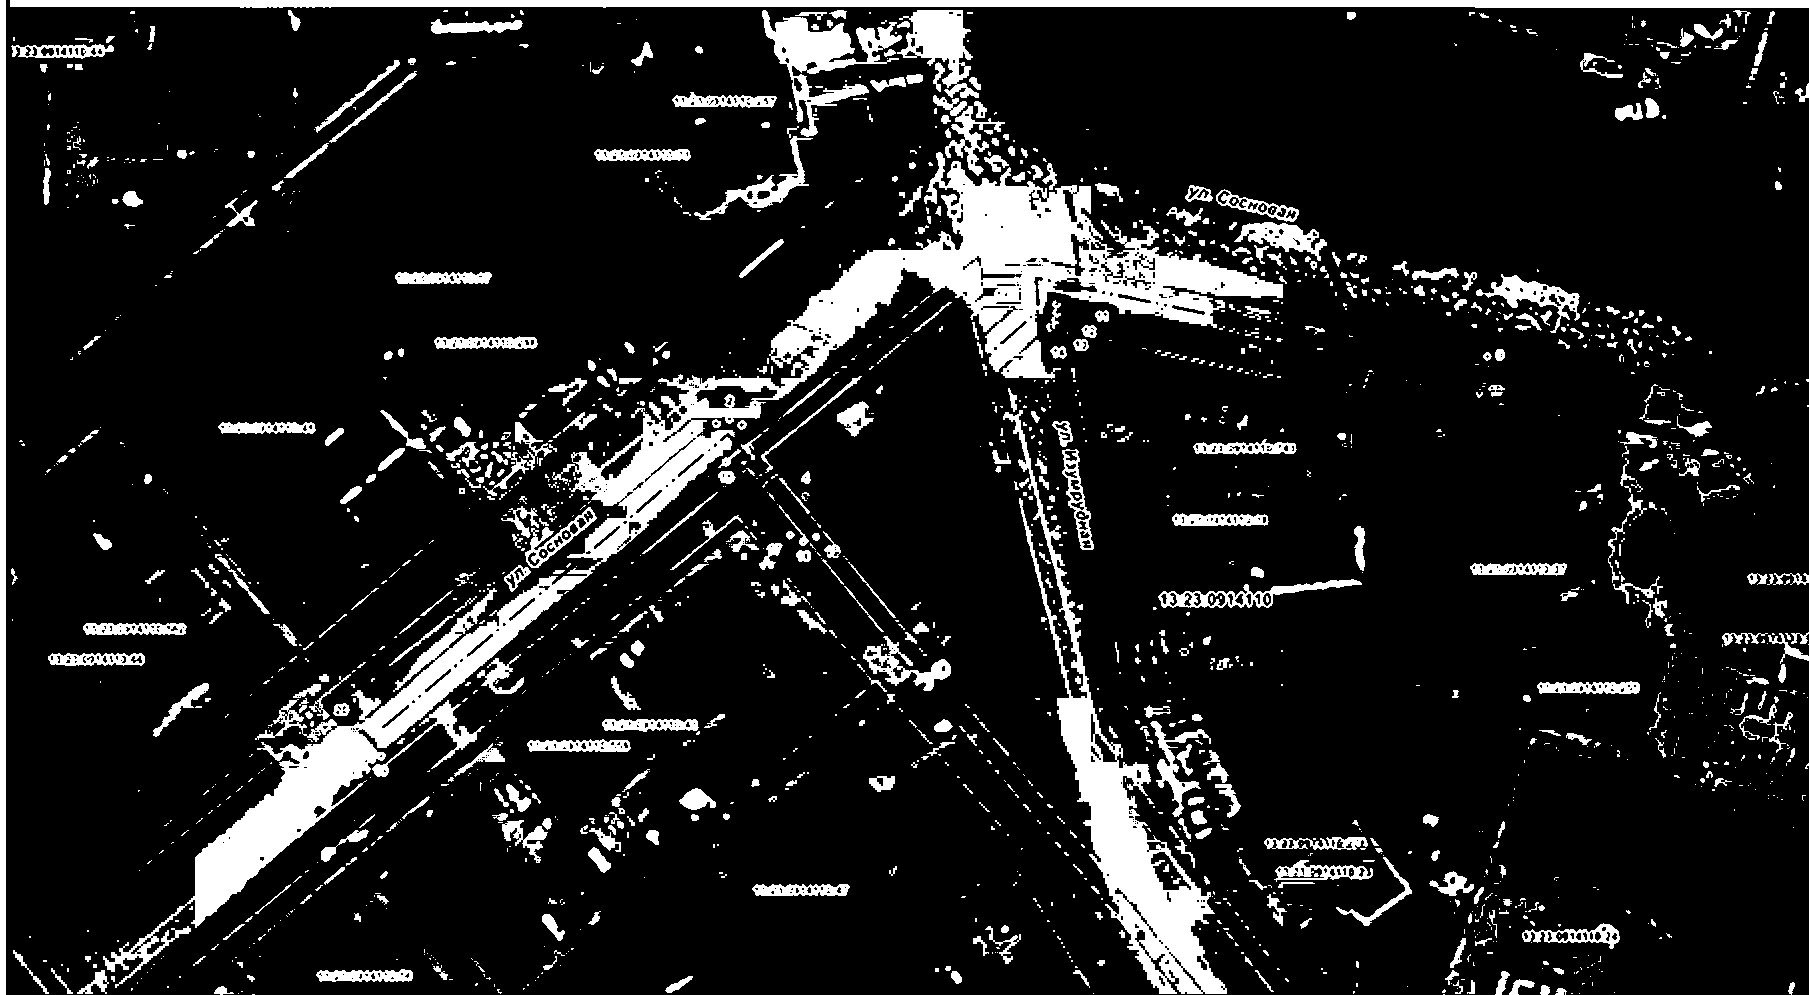

Масштаб 1:500

Используемые условные знаки и обозначения:

— граница охранной зоны объекта
 - контур территории, образованной / домашней, подсобного хозяйства / участку, элемента сооружения

13:23:0914110 номер кадастрового квартала



граница земельного участка по сведениям ЕГРН

13:23:09141025 кадастровый номер земельного участка



граница кадастрового квартала



- границы зон с особыми условиями использования территорий



- границы и номер объектов капитального строительства по сведениям ЕГРН

Год составления 11/18/2024 кадастровый инженер Н. И. Сыраев

Дата 16.11.2024