



## ПРАВИТЕЛЬСТВО САНКТ-ПЕТЕРБУРГА

## ПОСТАНОВЛЕНИЕ

окуд

17.05.2021№ 293

О внесении изменений в постановление  
Правительства Санкт-Петербурга  
от 21.06.2016 № 524

В соответствии со статьями 33 и 63 Градостроительного кодекса Российской Федерации Правительство Санкт-Петербурга

## ПОСТАНОВЛЯЕТ:

1. Внести в постановление Правительства Санкт-Петербурга от 21.06.2016 № 524 «О Правилах землепользования и застройки Санкт-Петербурга» следующие изменения:

1.1. В приложении № 2 к постановлению:

1.1.1. Раскладку листов для масштаба 1:10000 изложить в редакции согласно приложению № 1 к настоящему постановлению.

1.1.2. Листы 44 и 45 изложить в редакции согласно приложениям № 2 и 3 к настоящему постановлению.

1.2. В приложении № 3 к постановлению:

1.2.1. Раскладку листов для масштаба 1:10000 изложить в редакции согласно приложению № 4 к настоящему постановлению.

1.2.2. Листы 44 и 45 изложить в редакции согласно приложениям № 5 и 6 к настоящему постановлению.

1.3. В приложении № 4 к постановлению:

1.3.1. Раскладку листов для масштаба 1:10000 изложить в редакции согласно приложению № 7 к настоящему постановлению.

1.3.2. Листы 44 и 45 изложить в редакции согласно приложениям № 8 и 9 к настоящему постановлению.

2. Постановление вступает в силу на следующий день после его официального опубликования.


3. Контроль за выполнением постановления возложить на вице-губернатора Санкт-Петербурга Линченко Н.В.


Губернатор  
Санкт-Петербурга



А.Д.Беглов


РАСКЛАДКА ЛИСТОВ. М 1:10000

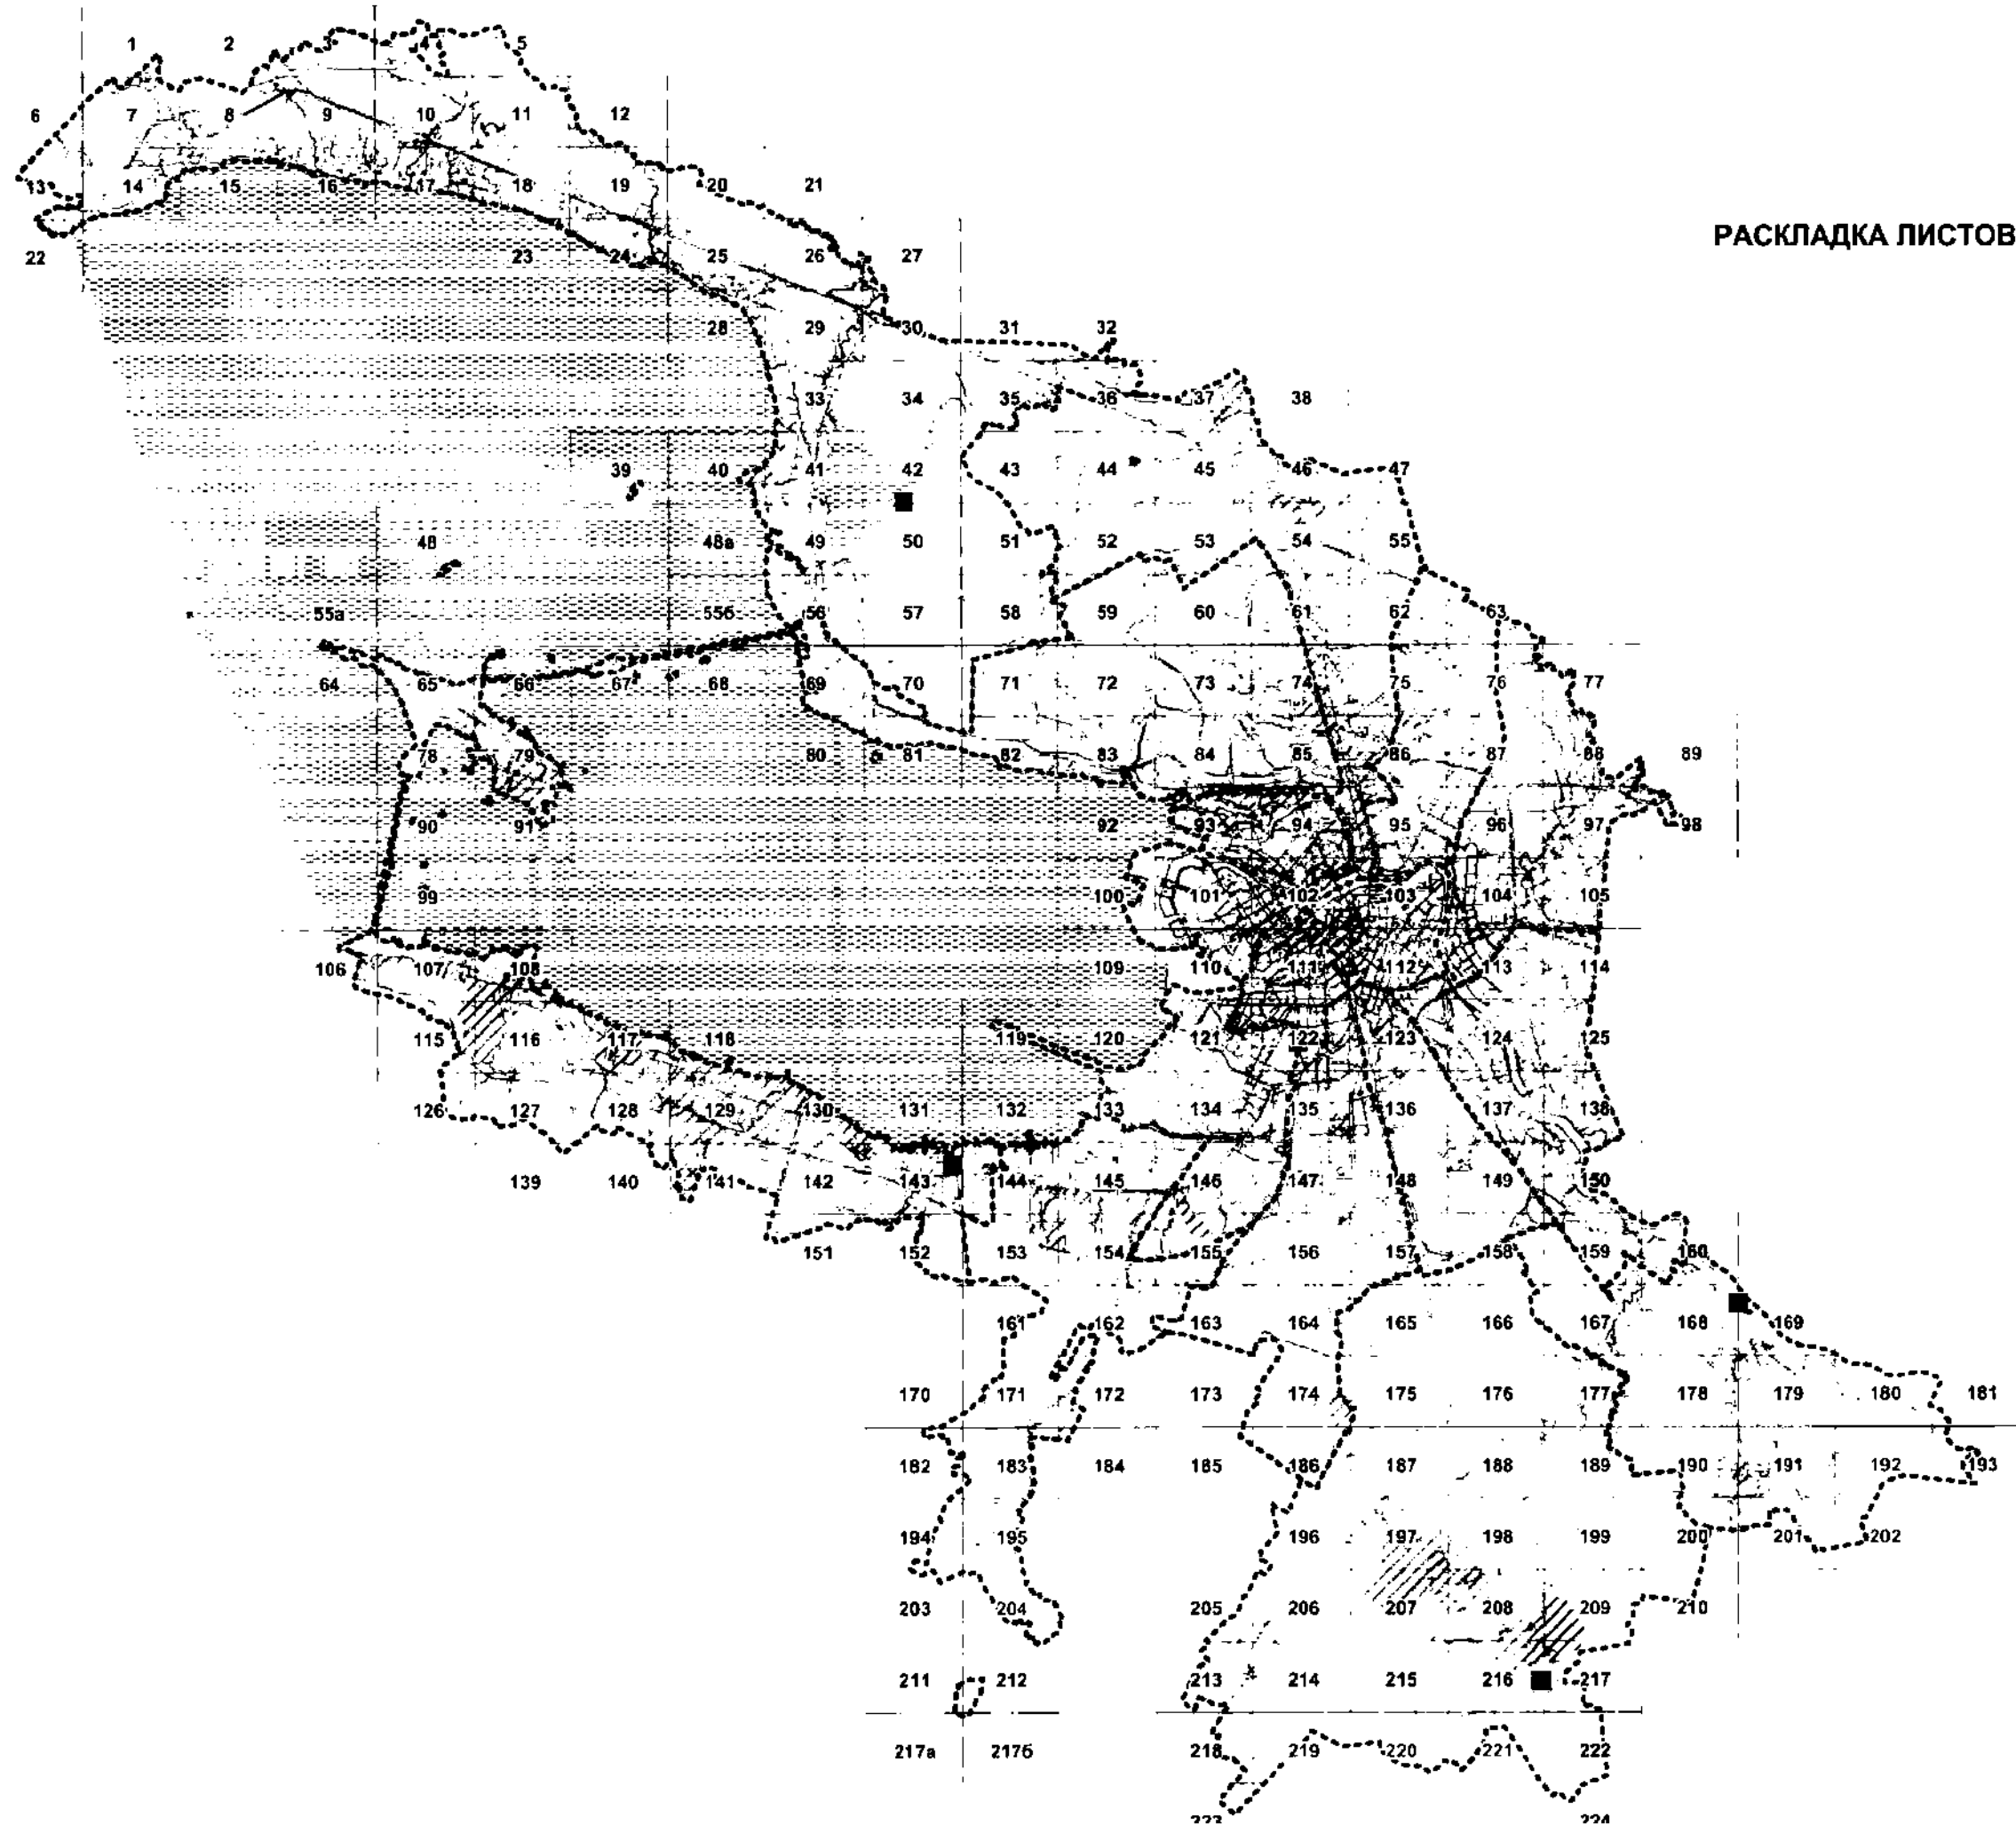

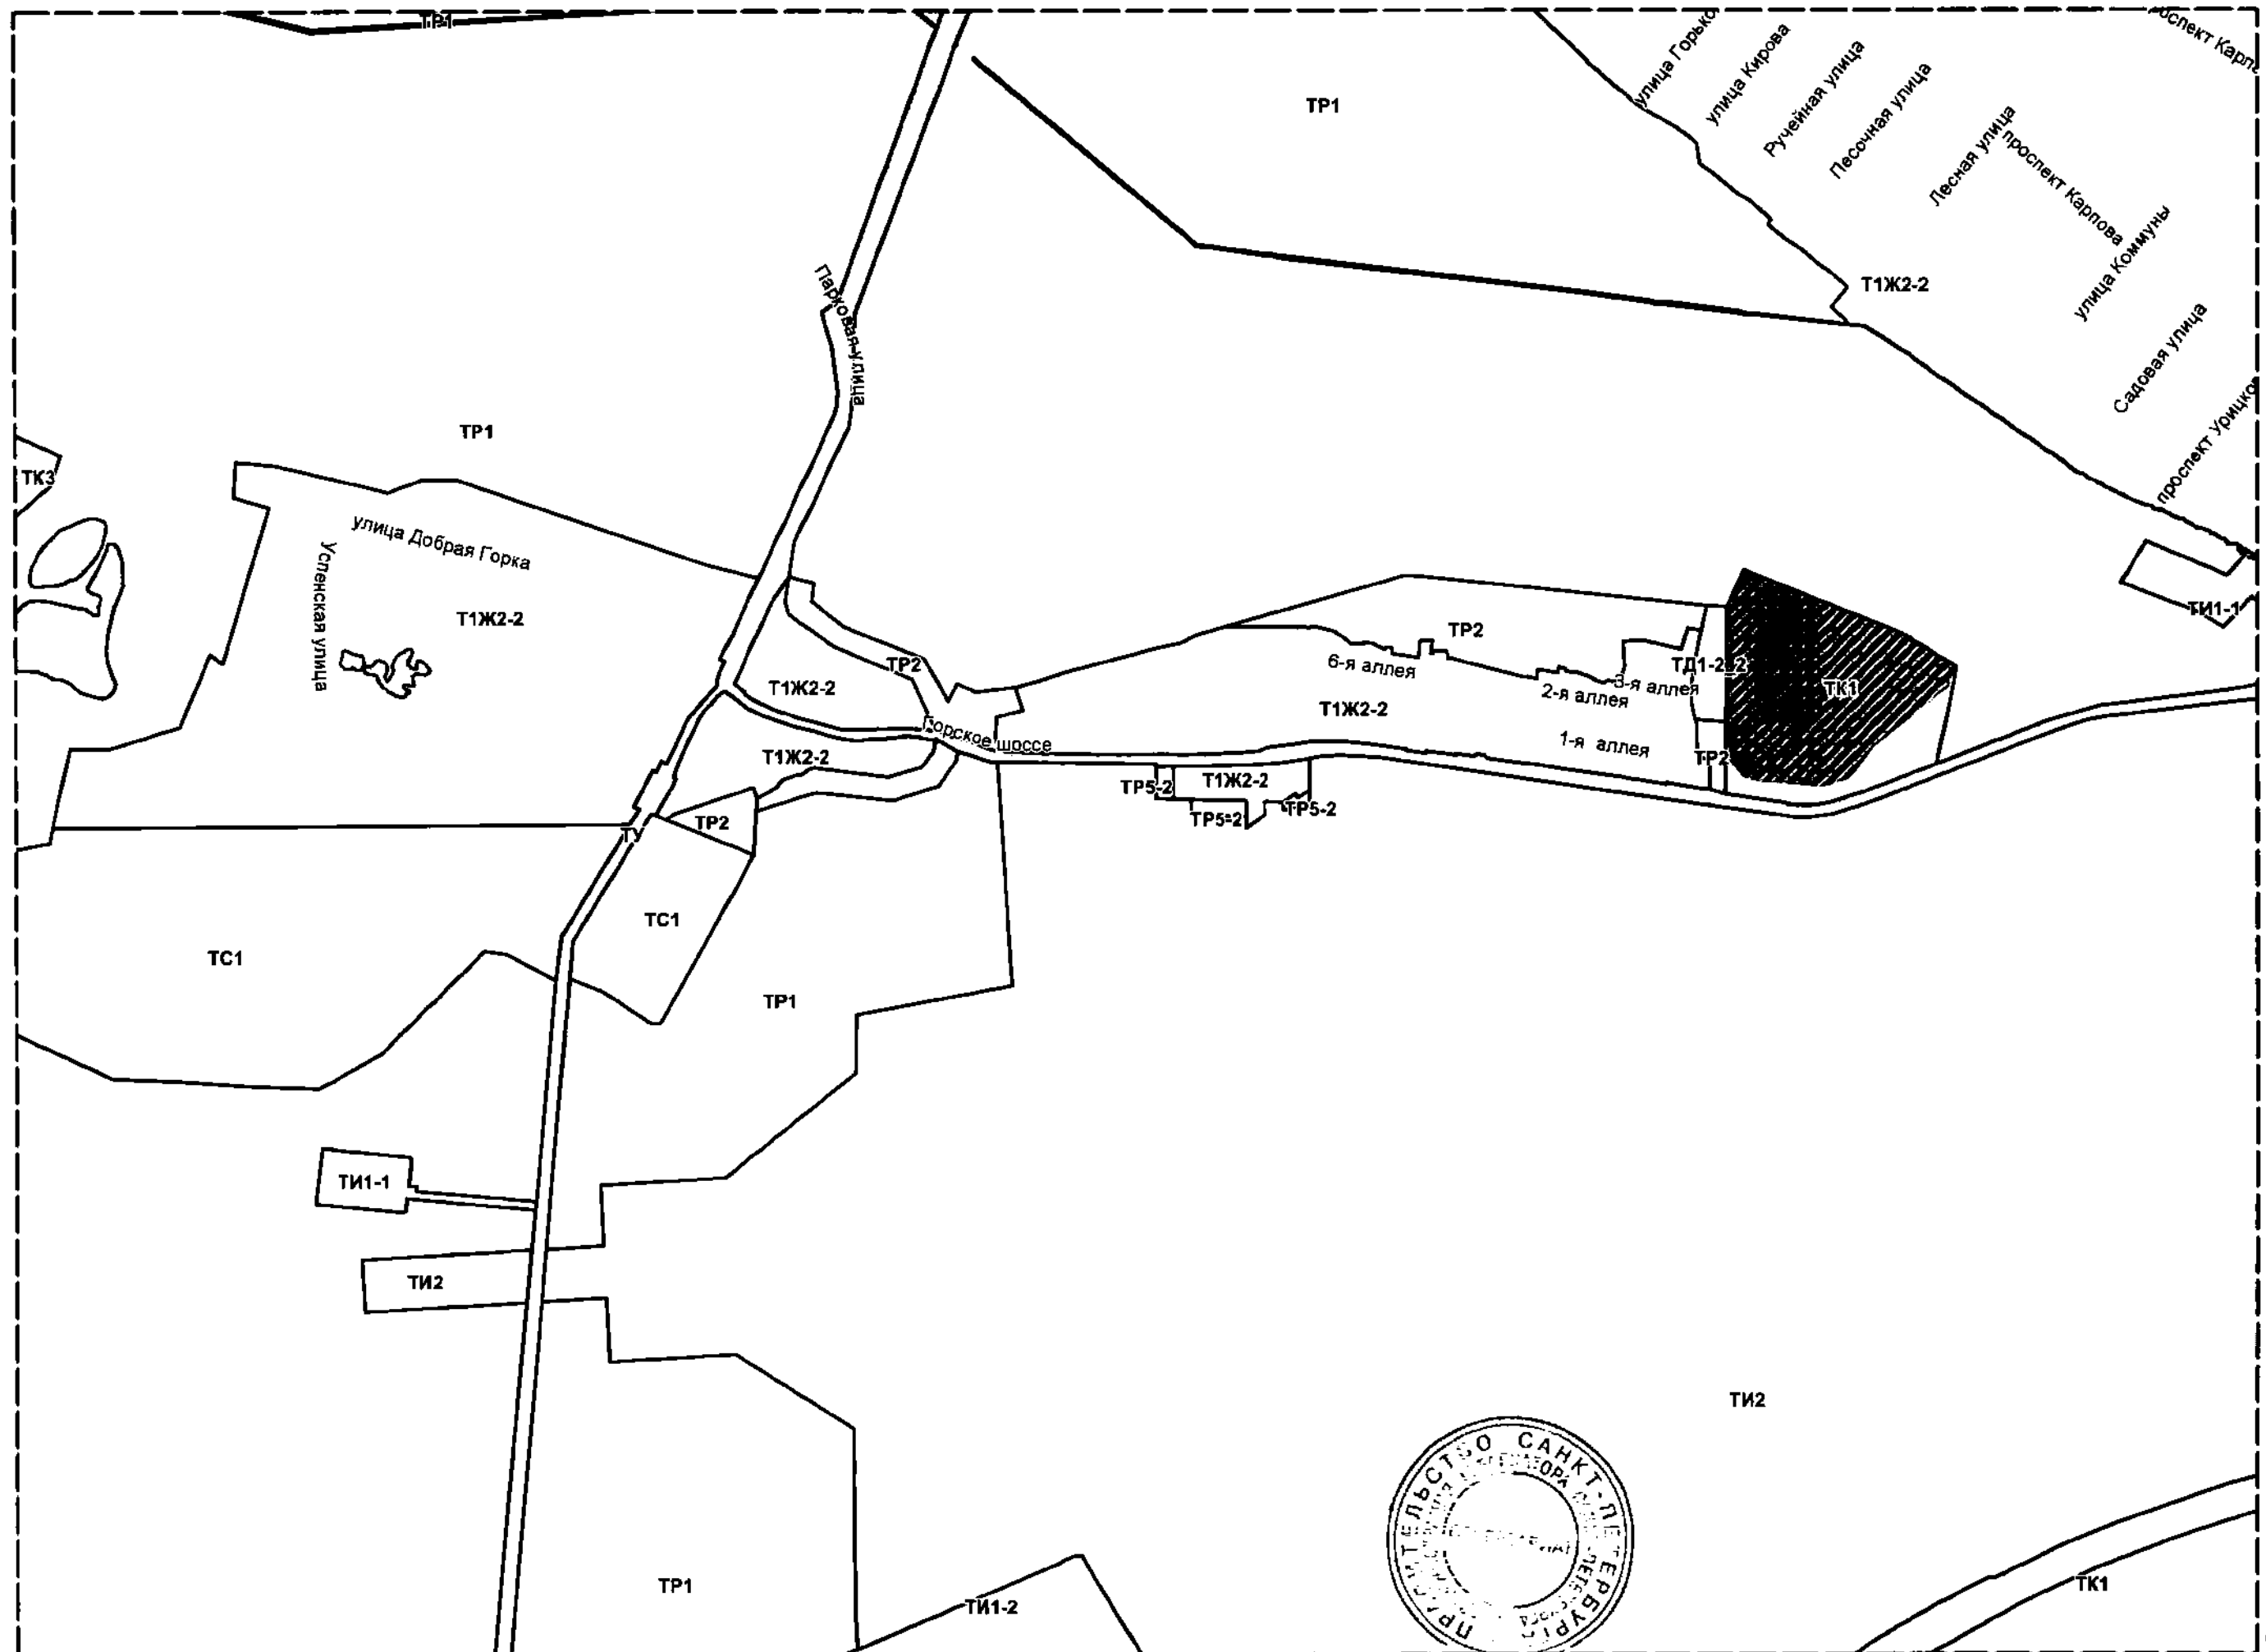



РАСКЛАДКА ЛИСТОВ. М 1:10000

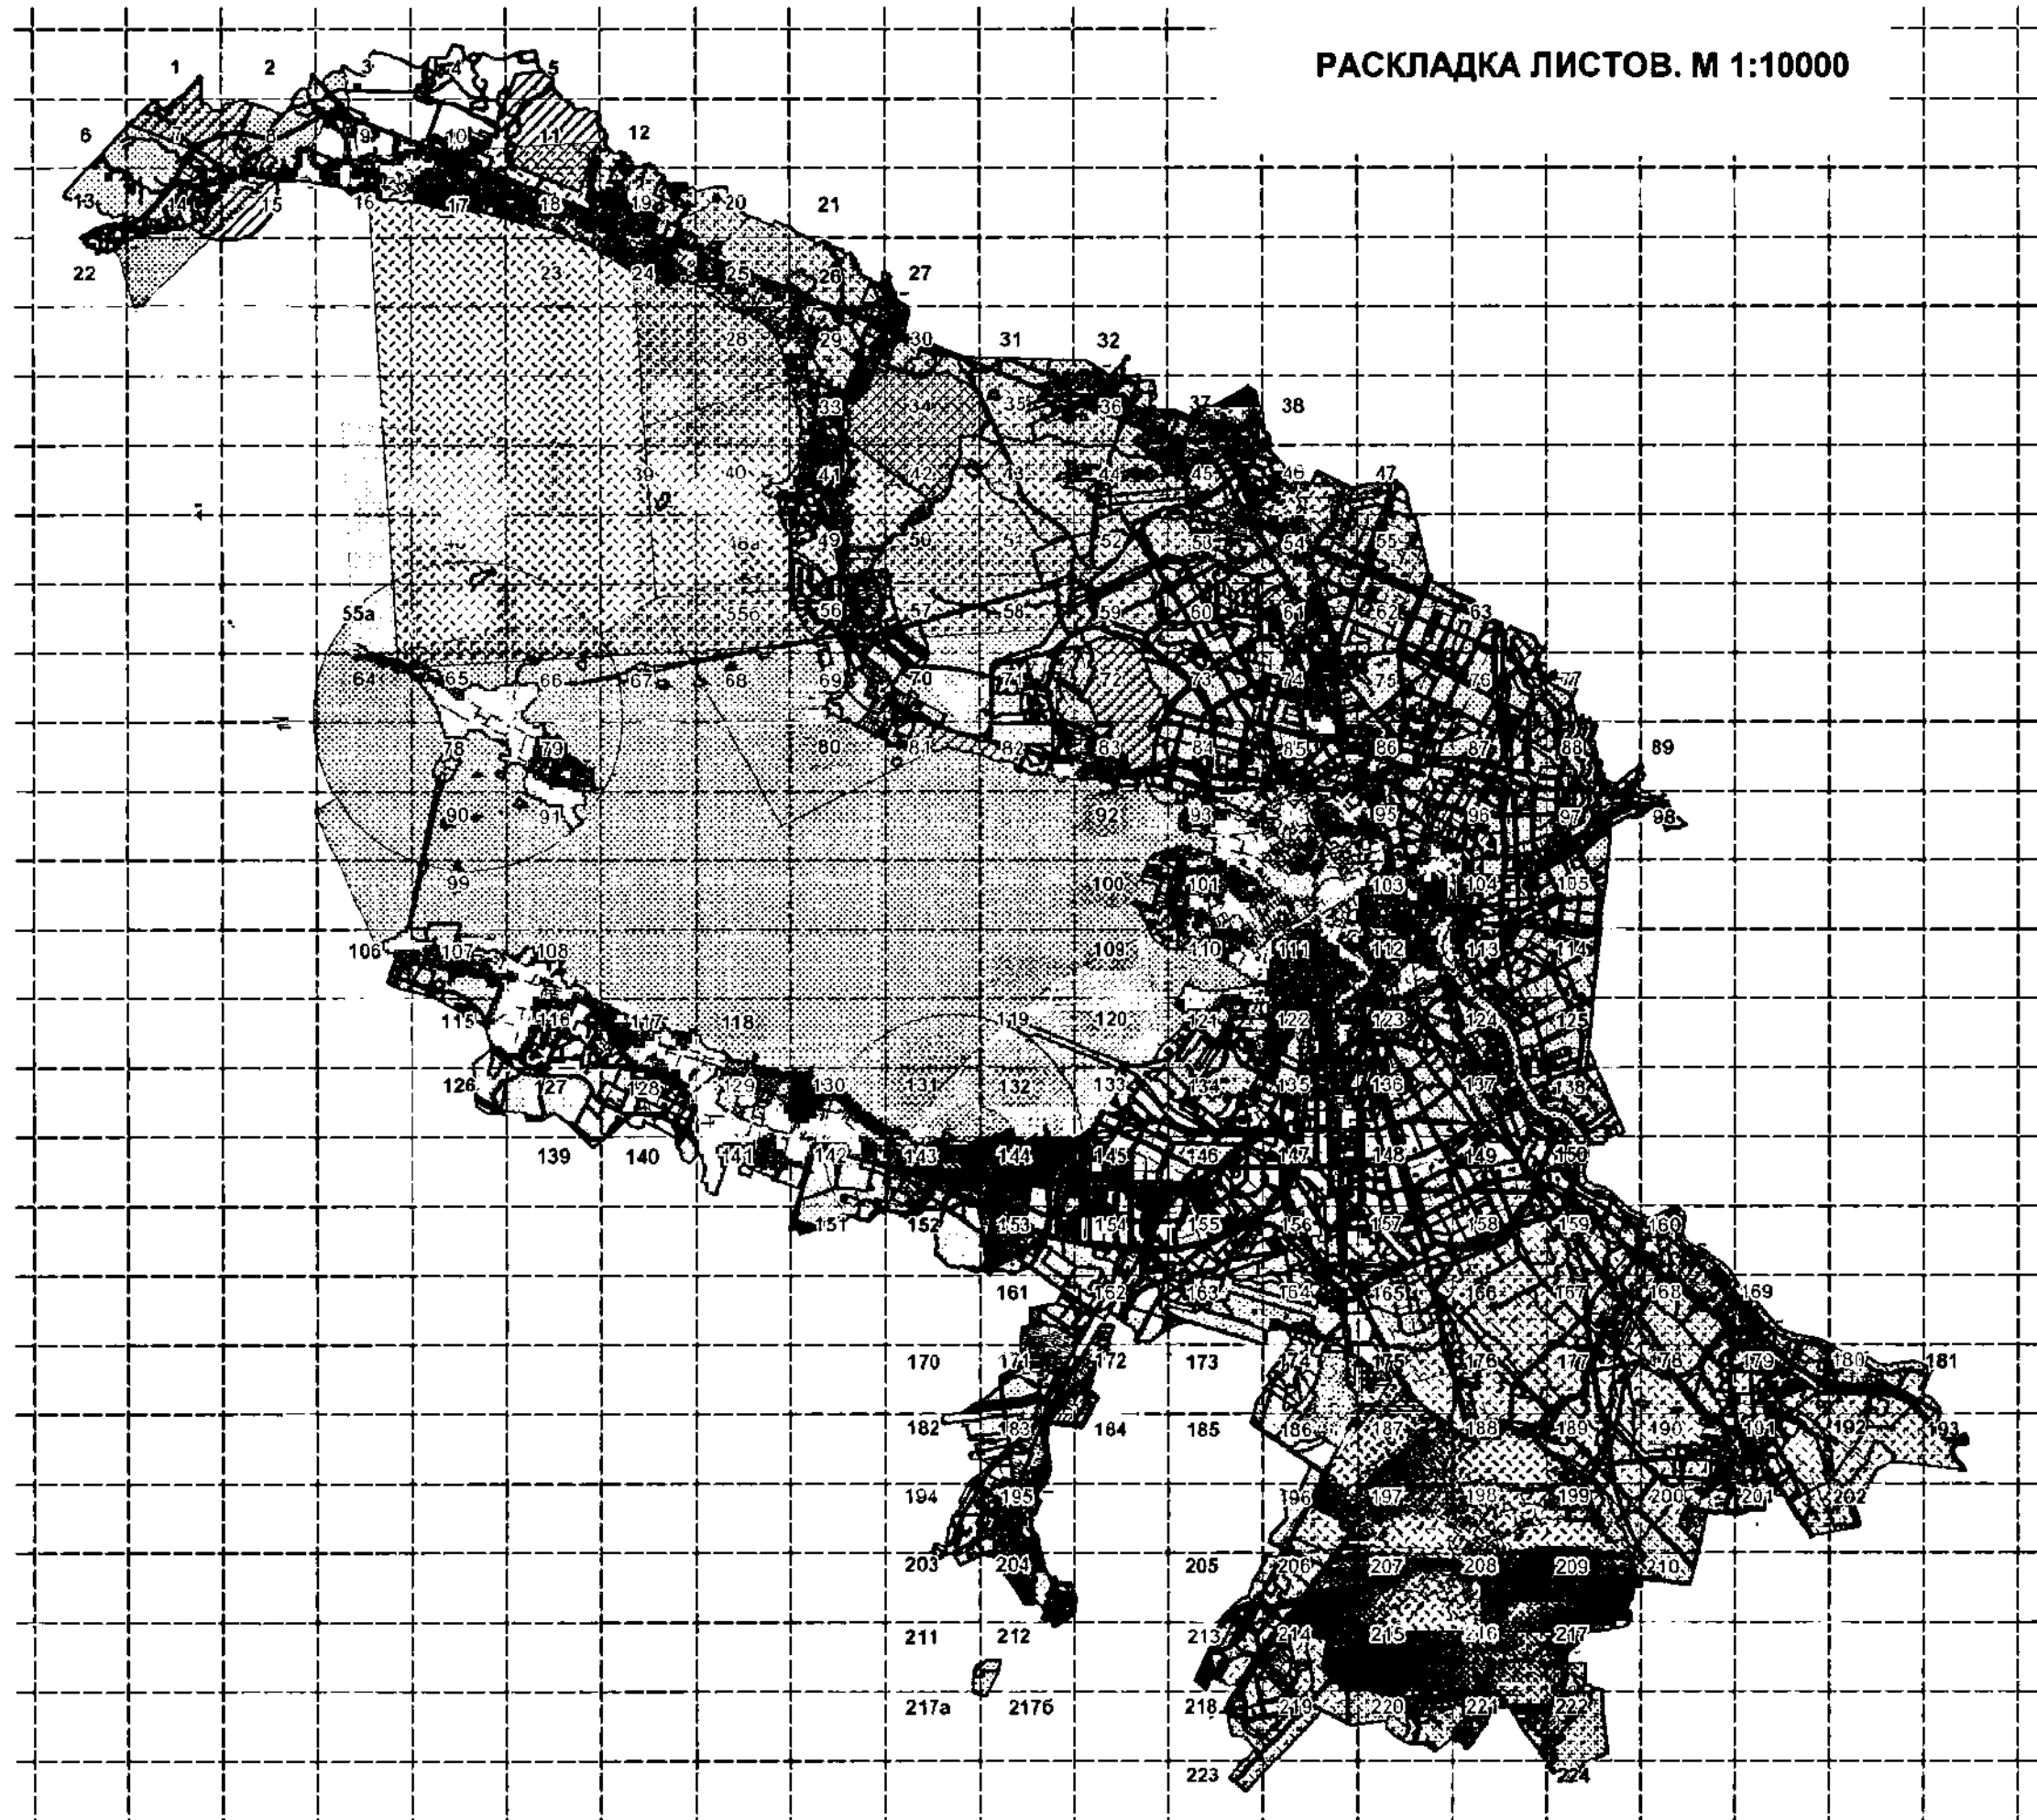





РАСКЛАДКА ЛИСТОВ. М 1:10000

