



**ПРАВИТЕЛЬСТВО САНКТ-ПЕТЕРБУРГА**

**ПОСТАНОВЛЕНИЕ**

окуд

01.09.2022

№ 778

**О внесении изменений в постановление  
Правительства Санкт-Петербурга  
от 21.06.2016 № 524**

В соответствии со статьями 33 и 63 Градостроительного кодекса Российской Федерации Правительство Санкт-Петербурга

**ПОСТАНОВЛЯЕТ:**

1. Внести в постановление Правительства Санкт-Петербурга от 21.06.2016 № 524 «О Правилах землепользования и застройки Санкт-Петербурга» следующие изменения:

1.1. В приложении № 2 к постановлению:

1.1.1. Раскладку листов для масштаба 1:10000 изложить в редакции согласно приложению № 1 к настоящему постановлению.

1.1.2. Лист 104 изложить в редакции согласно приложению № 2 к настоящему постановлению.

1.2. В приложении № 4 к постановлению:

1.2.1. Раскладку листов для масштаба 1:10000 изложить в редакции согласно приложению № 3 к настоящему постановлению.

1.2.2. Лист 104 изложить в редакции согласно приложению № 4 к настоящему постановлению.

1.3. В приложении № 5 к постановлению:

1.3.1. Раскладку листов для масштаба 1:5000 изложить в редакции согласно приложению № 5 к настоящему постановлению.

1.3.2. Лист 135 изложить в редакции согласно приложению № 6 к настоящему постановлению.

2. Постановление вступает в силу на следующий день после его официального опубликования.


3. Контроль за выполнением постановления возложить на вице-губернатора Санкт-Петербурга Линченко Н.В.


Губернатор  
Санкт-Петербурга




А.Д.Беглов


РАСКЛАДКА ЛИСТОВ. М 1:10000

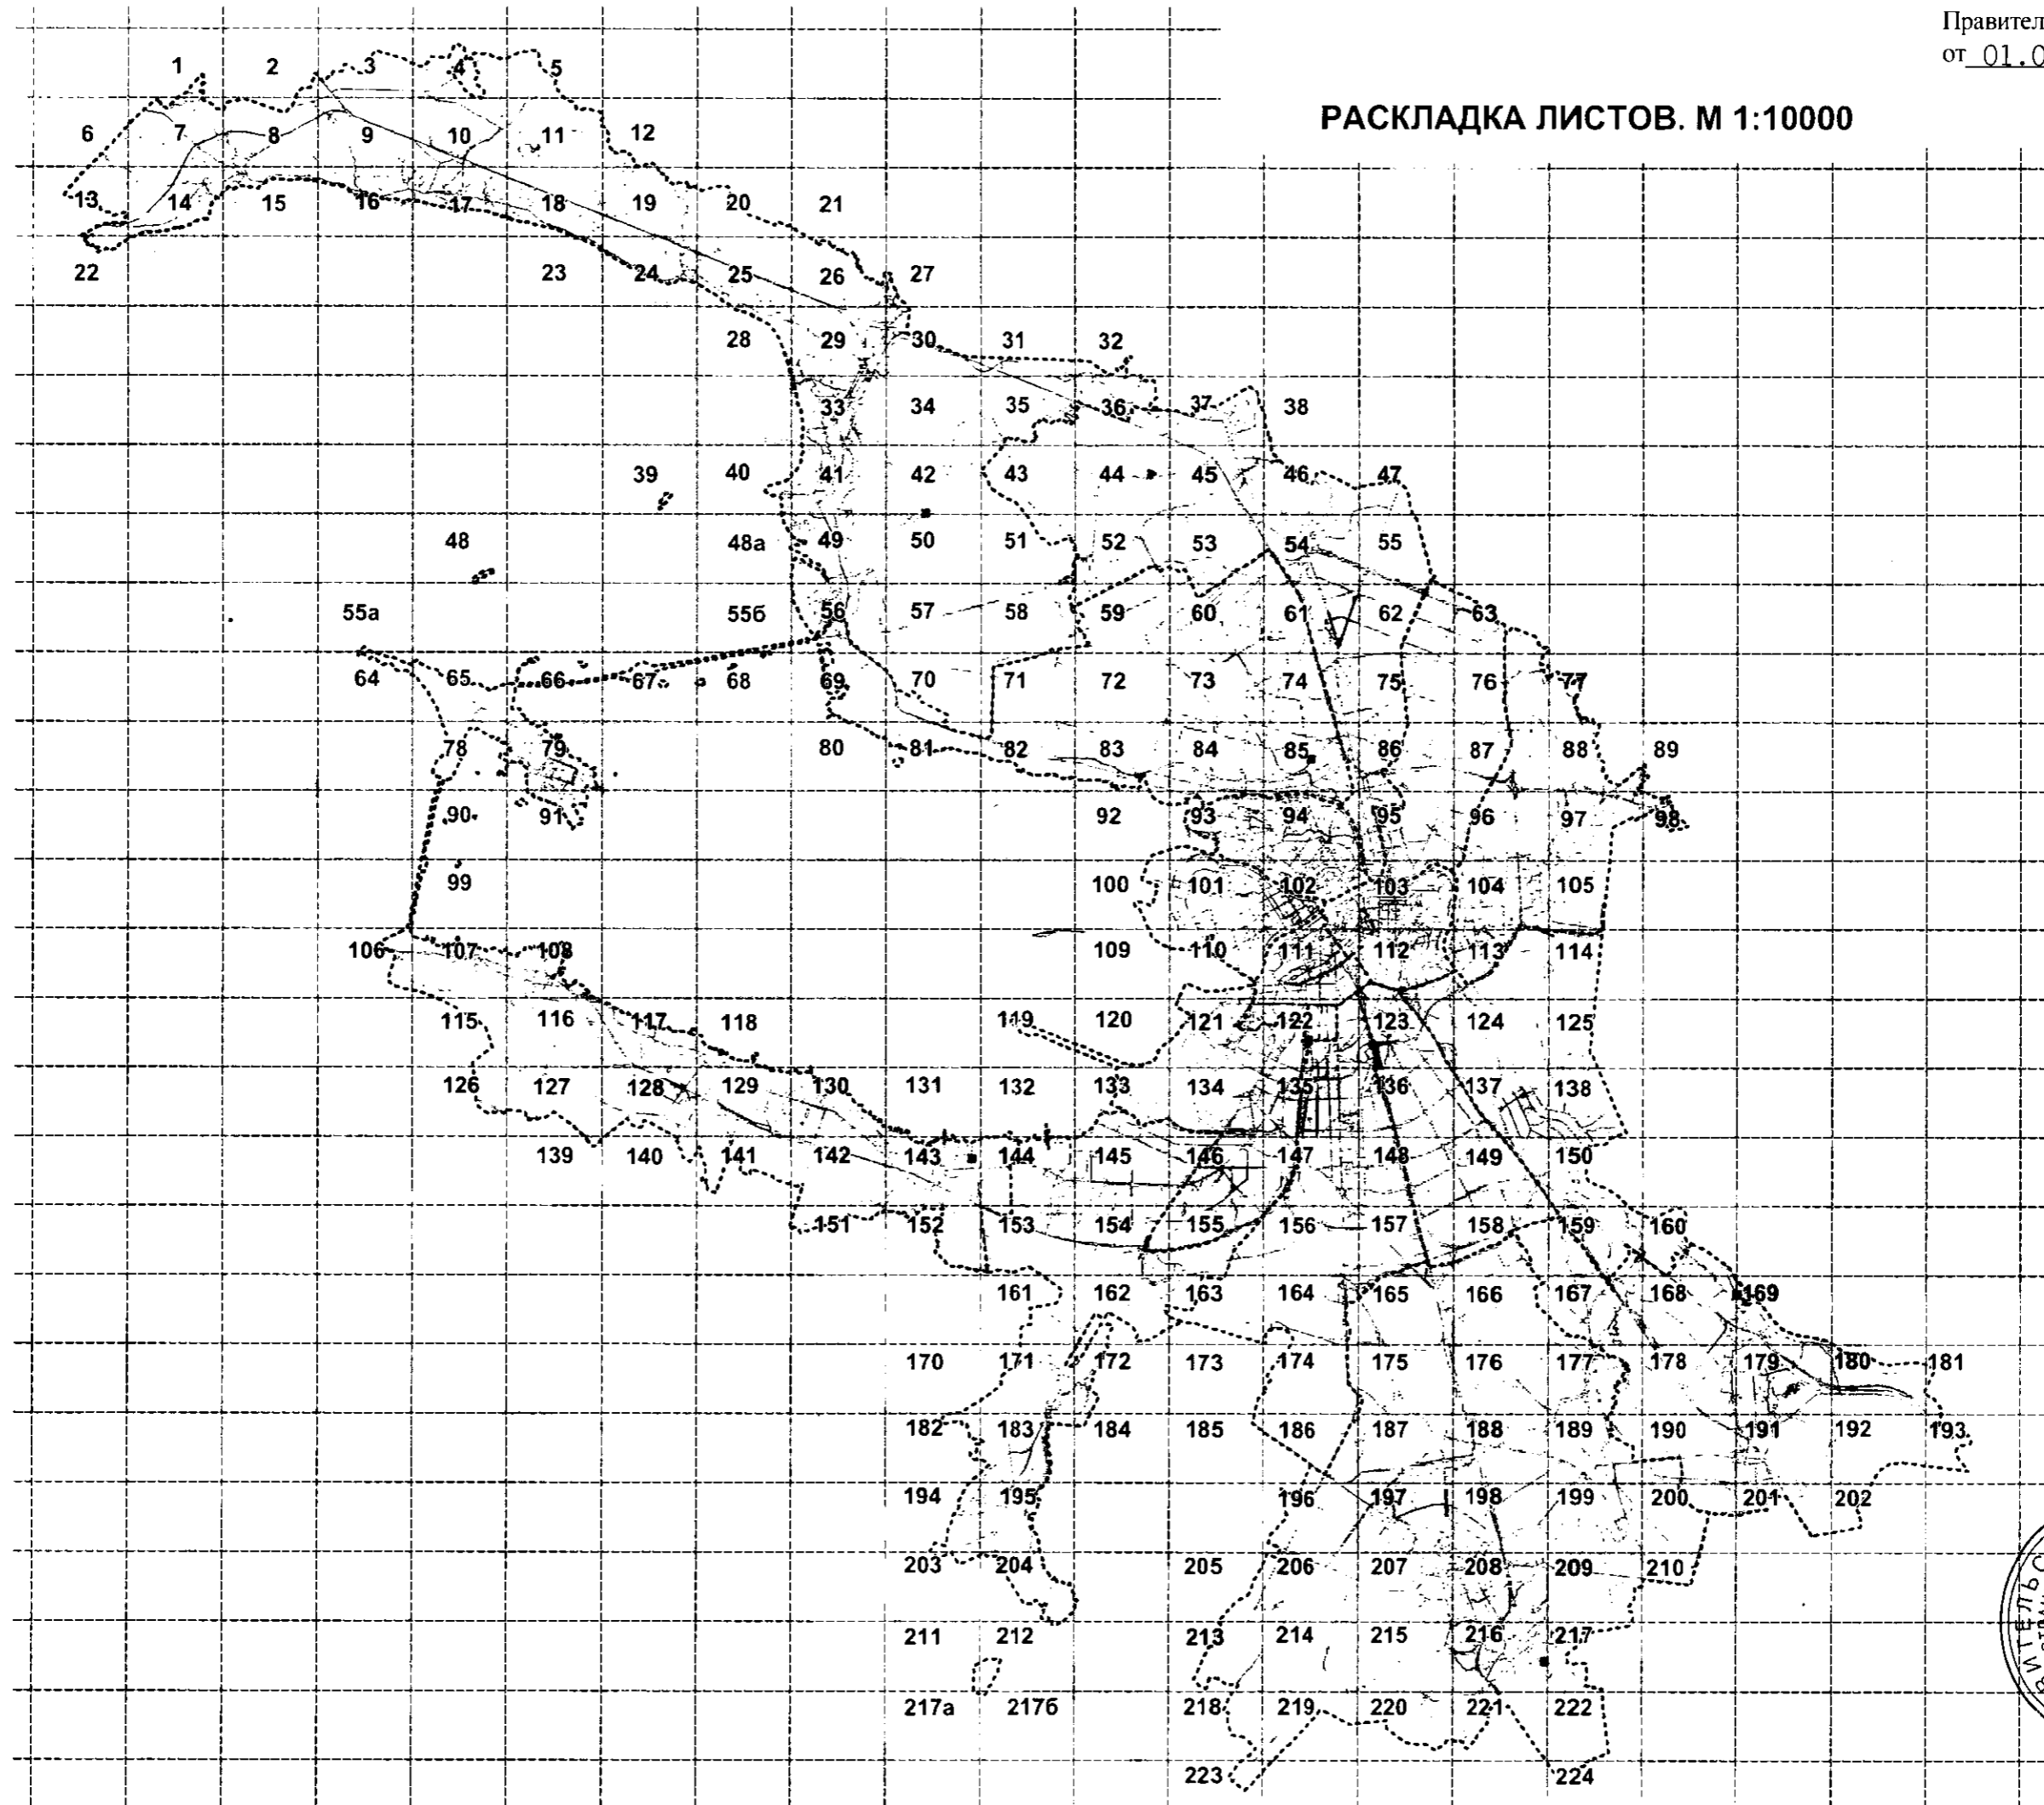

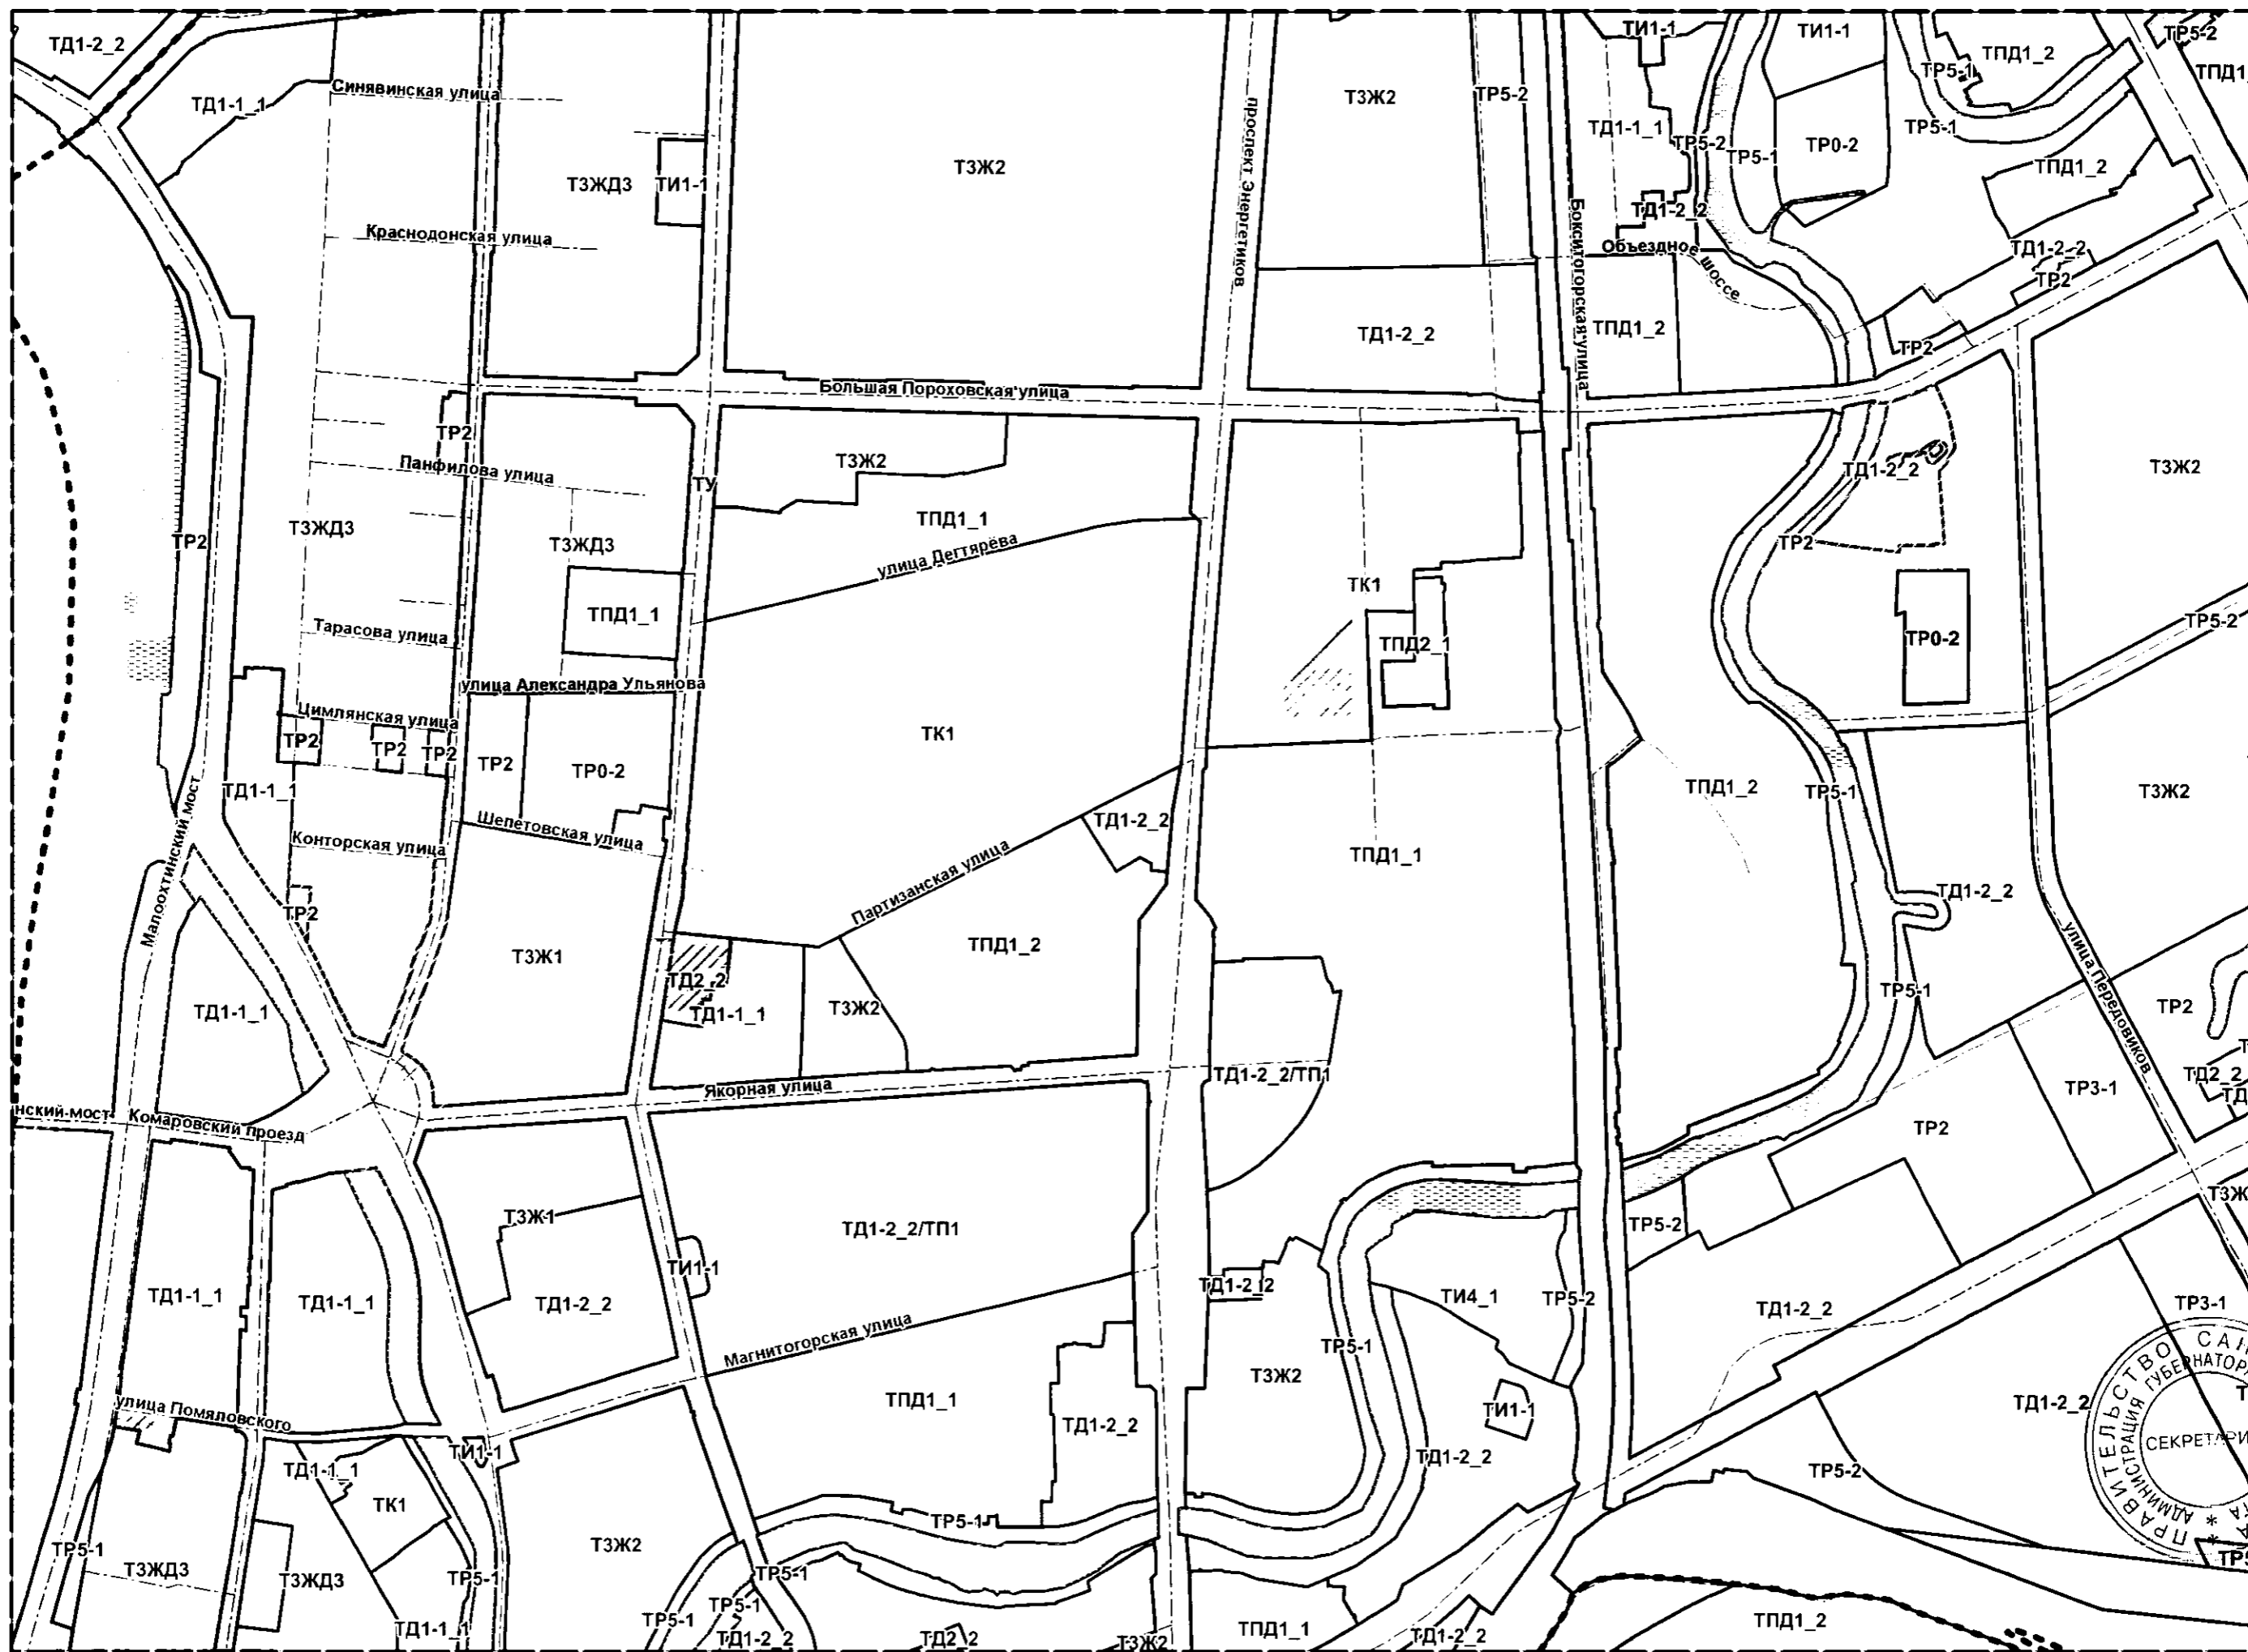

РАСКЛАДКА ЛИСТОВ. М 1:10000

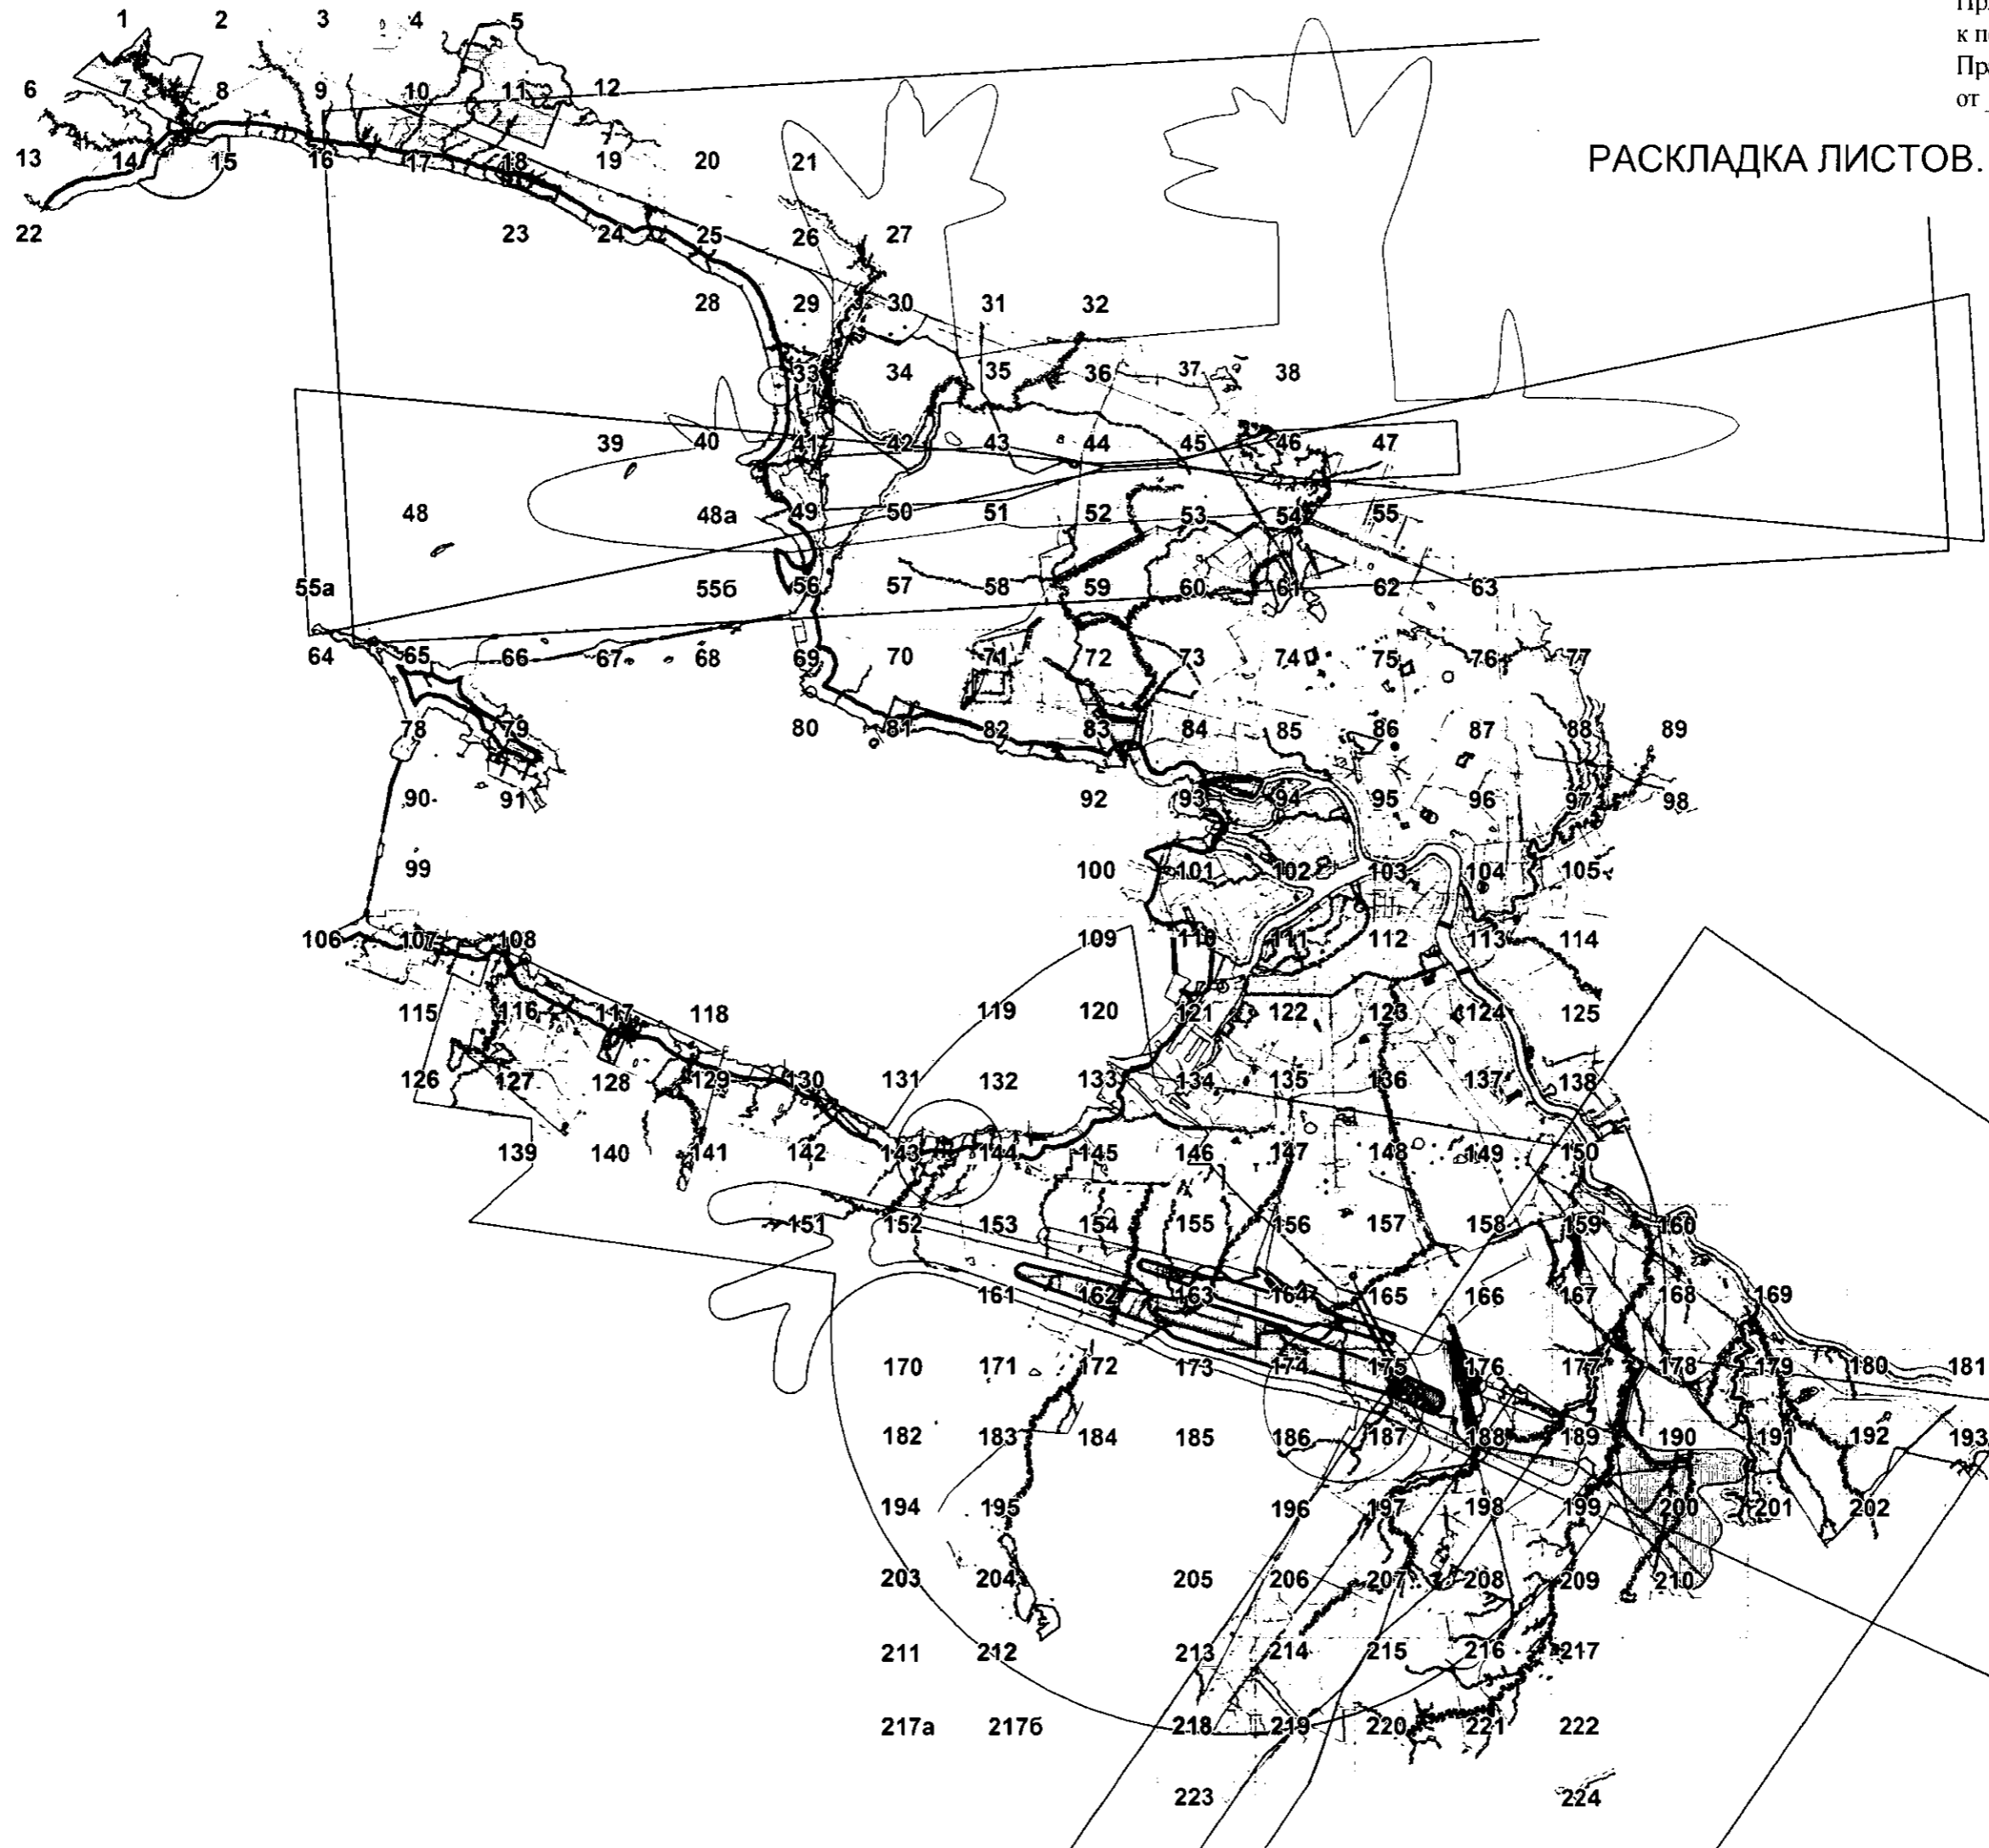

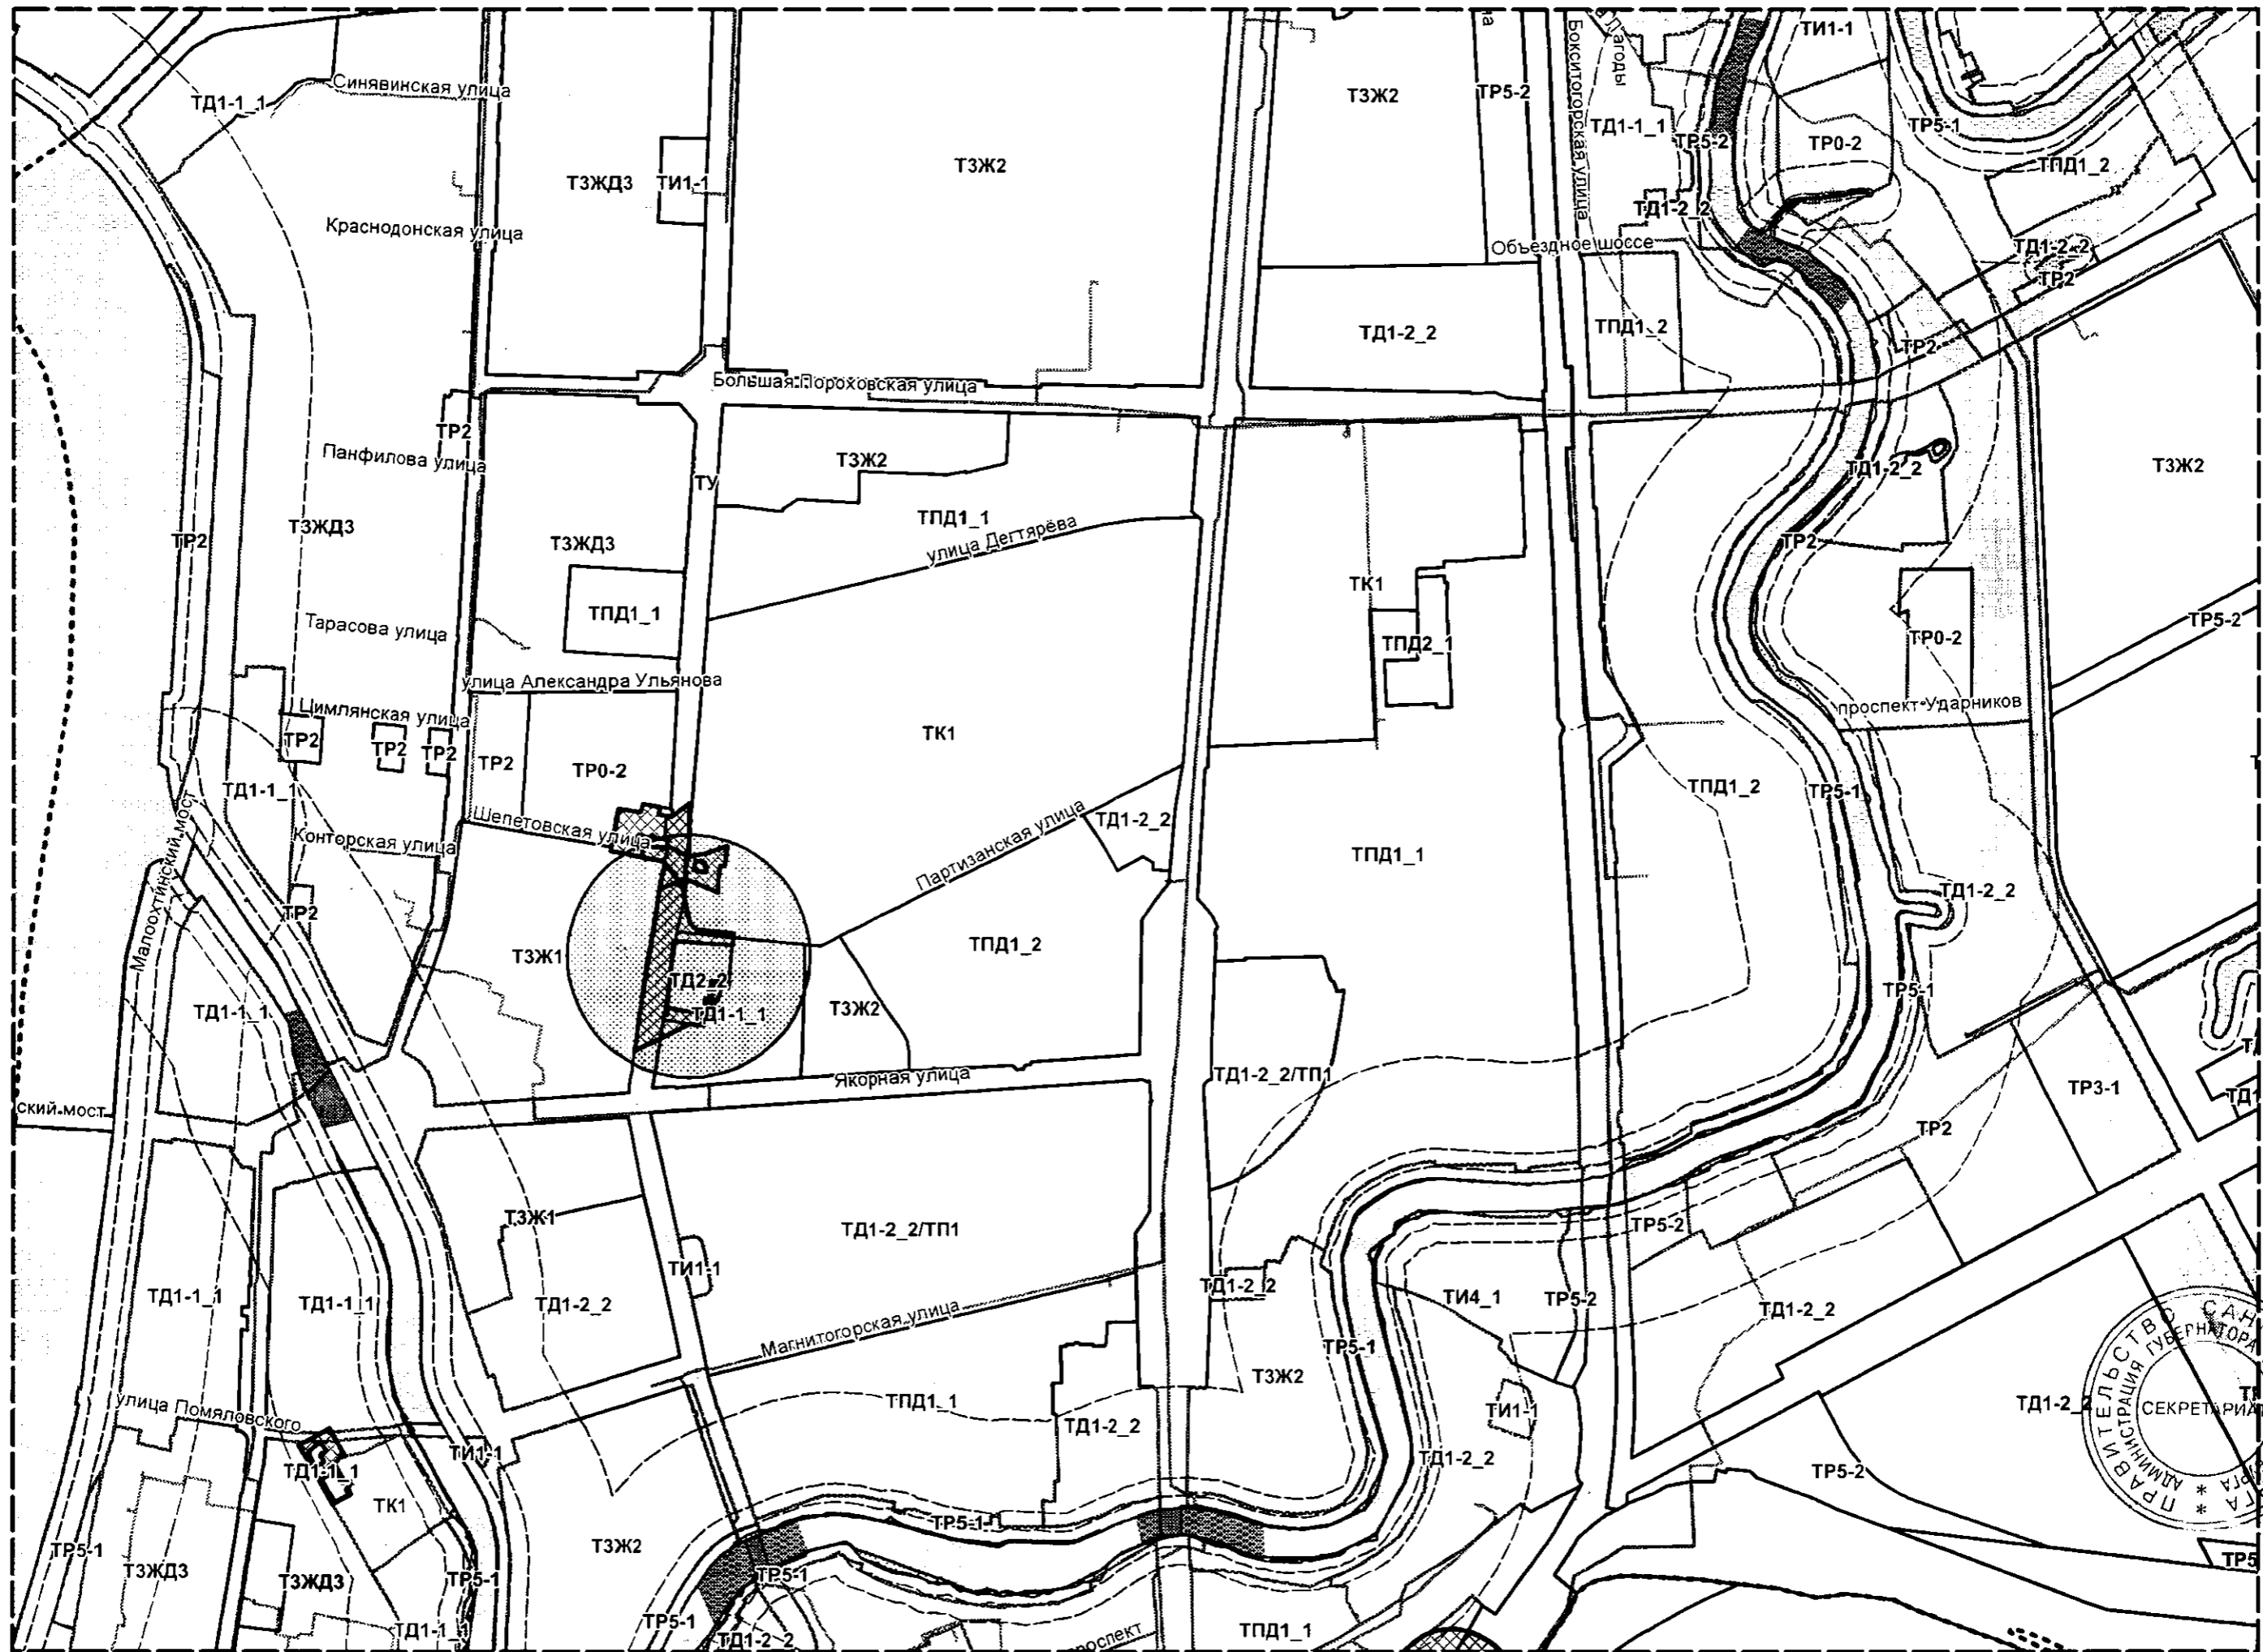

РАСКЛАДКА ЛИСТОВ М 1:5000



